


UWAGA: elementy w całości cynkowane ogniowo.

sztuk6 | Element B1

przyjęte rozwiązanie może zostać zastąpione alternatywnie innej firmy spełniającej te same kryteria materiałowe.
(materiały dotyczące danej firmy mają charakter przykładowy)

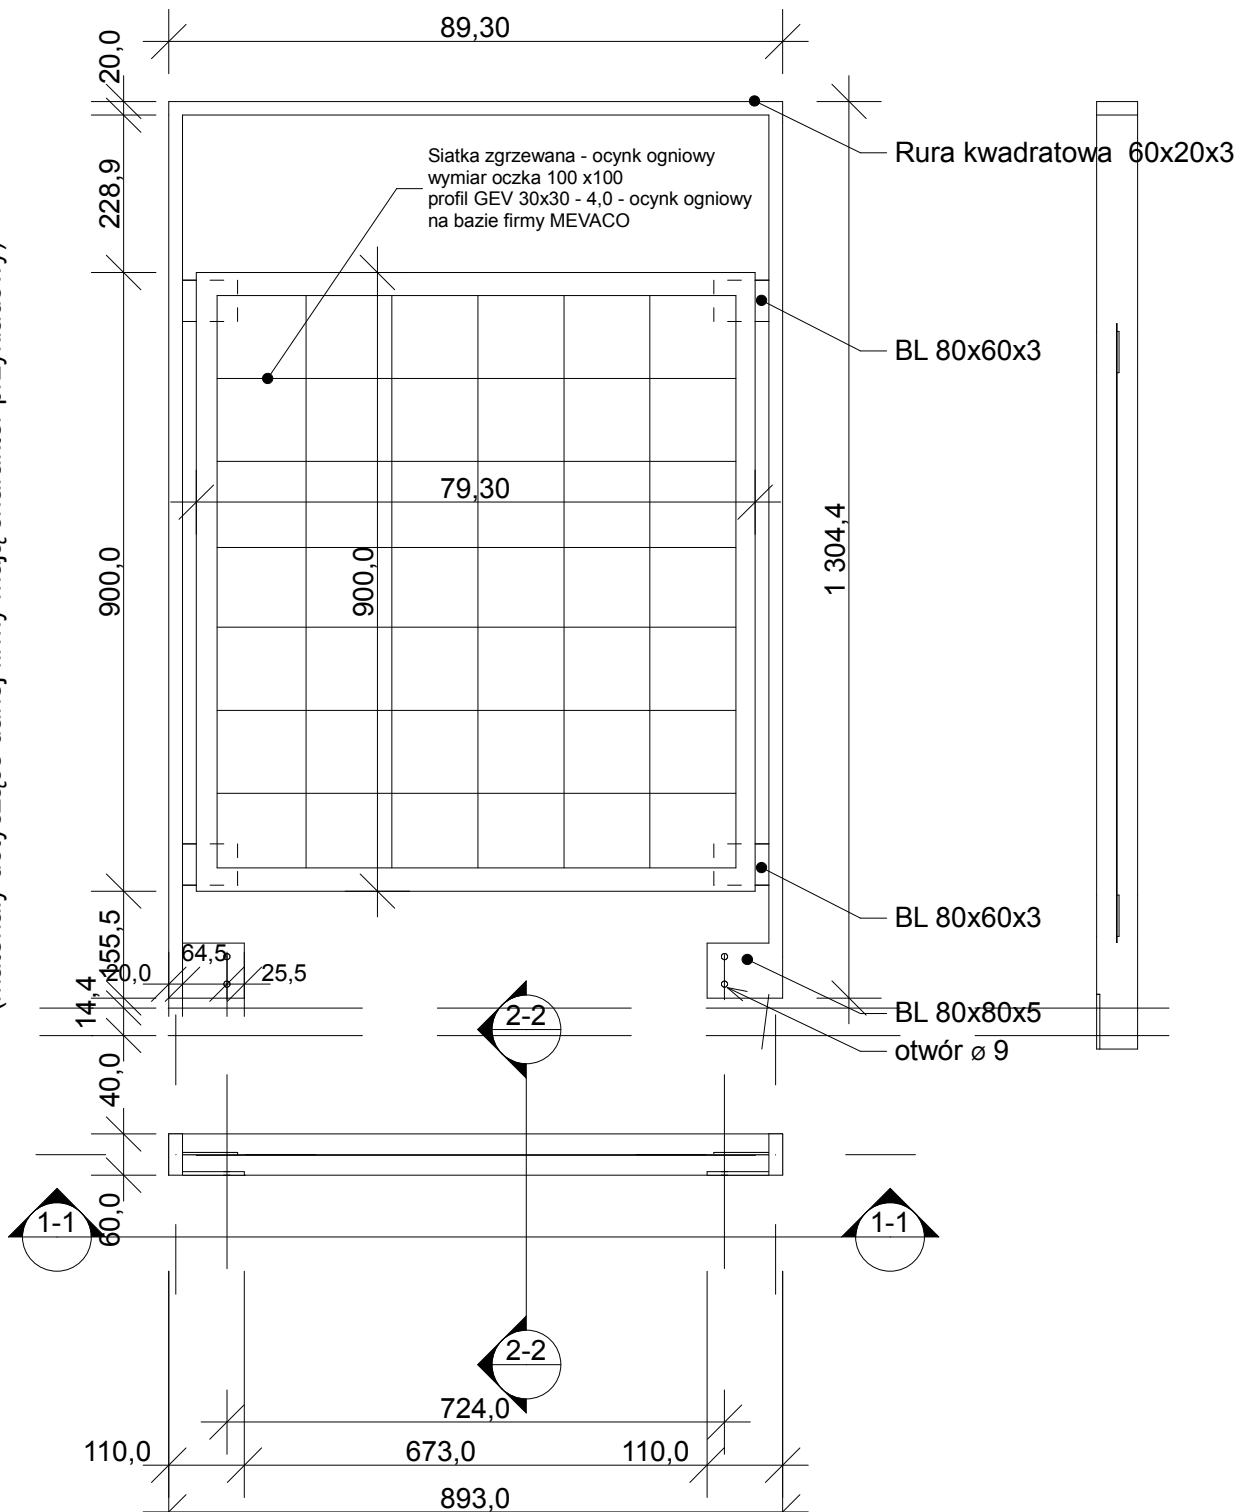

CORELDRAW
GRAPHICS _ SUITE 11
NR SER. DR11WEP-1831466-HQA

PAKET ARCHICAD START(1) EDITION 2
WERSJA PEŁNA_NR SER. 8-5637311
POLISH COMMERCIAL VERSION

42-400 zawiercie _ ul. powstańców śląskich 12/63 _ ul. dojazd 8/25 _ tel:(32) 67 171 27 _ 600 324 796 _ awolaree@poczta.onet.pl

BRANŻA

KONSTRUKCJA

PROJEKTANT

inżynier
ZBIGNIEW SUS

NUMER UPRAWNIEŃ

nr ewidencyjny
uprawnień FT-83861/56/83
UAN.VIII/8386/53/86

PODPIS

OPRACOWANIE

mgr inż.architekt
ANDRZEJ WOLAŃSKI

NUMER UPRAWNIEŃ

nr ewidencyjny
uprawnień 53/03/SŁOKK/II

PODPIS

mgr inż.architekt
MARCIN BOCEK

NUMER UPRAWNIEŃ

PODPIS

SPRAWDZAJĄCY

NUMER UPRAWNIEŃ

PODPIS

TEMAT RYSUNKU

ELEMENT B1
BARIERKA

NAZWA OBIEKTU

Zagospodarowanie ruin zamku w Smoleniu dla celów turystycznych [wykonanie infrastruktury parku tematycznego historyczno-architektoniczno-przyrodniczego]

ADRES OBIEKTU

Zamek w Smoleniu
42-436 Pilica
nr ew. 381, 382, 383, 384, 386 (obwód Smoleń)

INWESTOR

Gmina Pilica
z siedzibą przy ul. Żarnowieckiej nr 46a
42-436 Pilica

BRANŻA

KONSTR

SKALA RYSUNKU

1:10

DATA

10-2011

NR RYSUNKU

20

gww99

projektant
architekt mgr inż. andrzej wolański