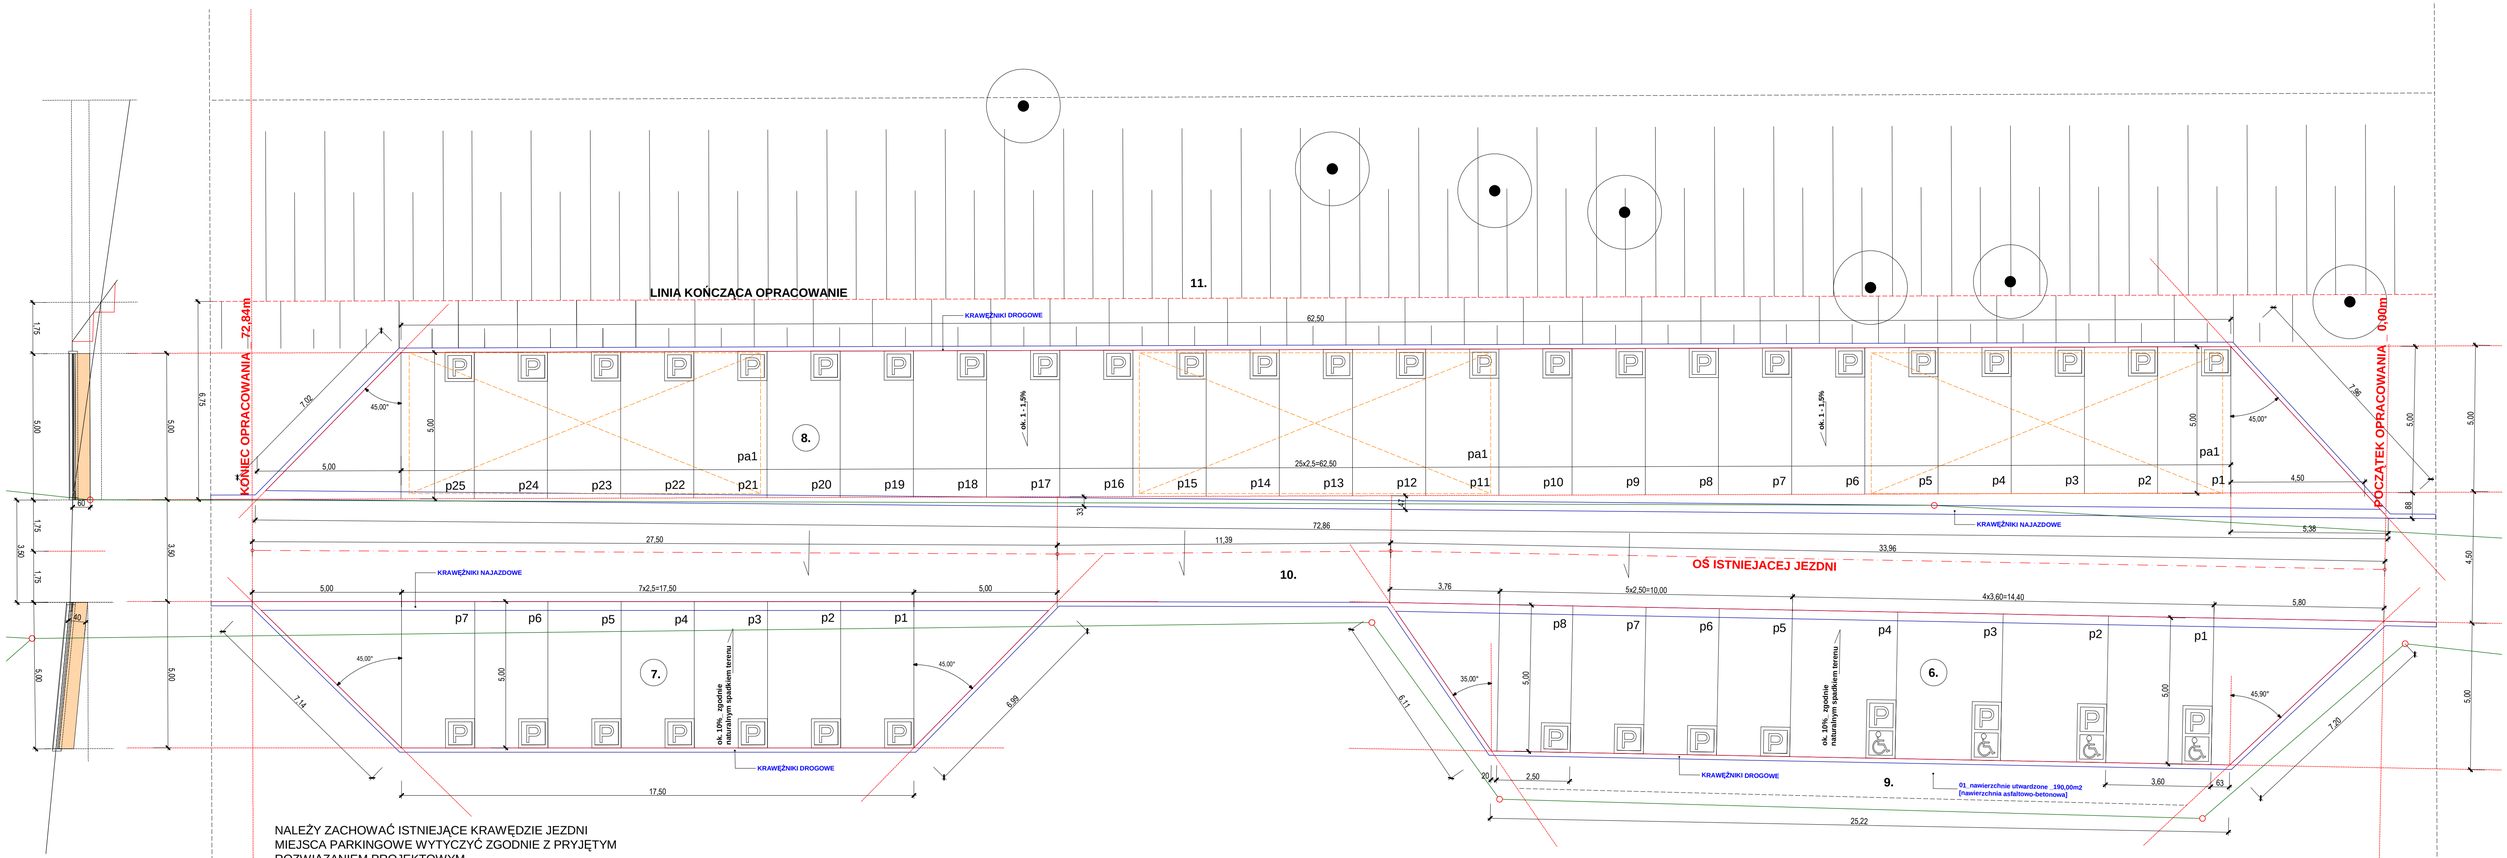

UWAGA: wszelkie zmiany rozwiązań muszą być uzgodnić autorem projektu.

BricsCad V8 Pro PL
NR SER: 2080-04-20/03/00888/
Architektura

Microsoft Office Basic 2007
wOrkPro/Trial (OEM)
Konstrukcja

CORELDRAW
GRAPHICS SUITE 11
NR SER: 1151466HOA

PAKIET ArchiCAD STARTER EDITION 2
WERSJA PEŁNA NR SER. 6-582731
EXCHANGE PASSWORD: 6-582731

42-436 zawiercie ul. powstańców śląskich 12/63 ul. dojazd 8/25 tel.(32) 67 131 27 600 324 796 pracownia@gww99.jur.pl awolaree@poczta.onet.pl

BRANŻA	KONSTRUKCJA	
PROJEKTANT	NUMER UPRAWNIEŃ	PODPIS
mgr inż.architekt ANDRZEJ WOLAŃSKI	nr ewidencyjny uprawnień 53/03/SLOKK/II	
inżynier ZBIGNIEW SUS	nr ewidencyjny uprawnień PT-83861/S/483 UAN.VIII/9386/13/96	
OPRACOWANIE	NUMER UPRAWNIEŃ	PODPIS
mgr inż.architekt LUCYNA WĄSEK		
mgr inż.architekt HUBERT WOLAŃSKI		

TEMAT RYSUNKU	RZUT MIEJSCA POSTOJOWE
NAZWA OBIEKTU	Zagospodarowanie ruin zamku w Smoleniu dla celów turystycznych [wykonanie infrastruktury parku tematycznego historyczno-architektoniczno-przyrodniczego]
ADRES OBIEKTU	Zamek w Smoleniu 42-436 Pilica nr ew. 381, 382, 383, 384, 386 (obręb Smoleń)
INWESTOR	Gmina Pilica z siedzibą przy ul. Żarnowieckiej nr 46a 42-436 Pilica

gww99 biuro projektowe
architekt mgr inż. andrzej wolański

SKALA RYSUNKU 1:100
DATA 11.2011
ARCH KONSTR
NR RYSUNKU 06

prawaautorskieniniejszegoopracowaniazastrze:one_prawaautorskieniniejszegoopracowaniazastrze:one_prawaautorskieniniejszegoopracowaniazastrze:one_prawaautorskieniniejszegoopracowaniazastrze:one kopiowaniezabronionekopiowaniezabronionekopiowaniezabronionekopiowaniezabronionekopiowaniezabronionekopiowaniezabronionekopiowaniezabronionekopiowaniezabronionekopiowaniezabronionekopiowaniez