


przyjęte rozwiązanie może zostać zastąpione alternatywnie innej firmy spełniającej te same kryteria materiałowe.  
(materiały dotyczące danej firmy mają charakter przykładowy)

sztuk23 | Element B1a

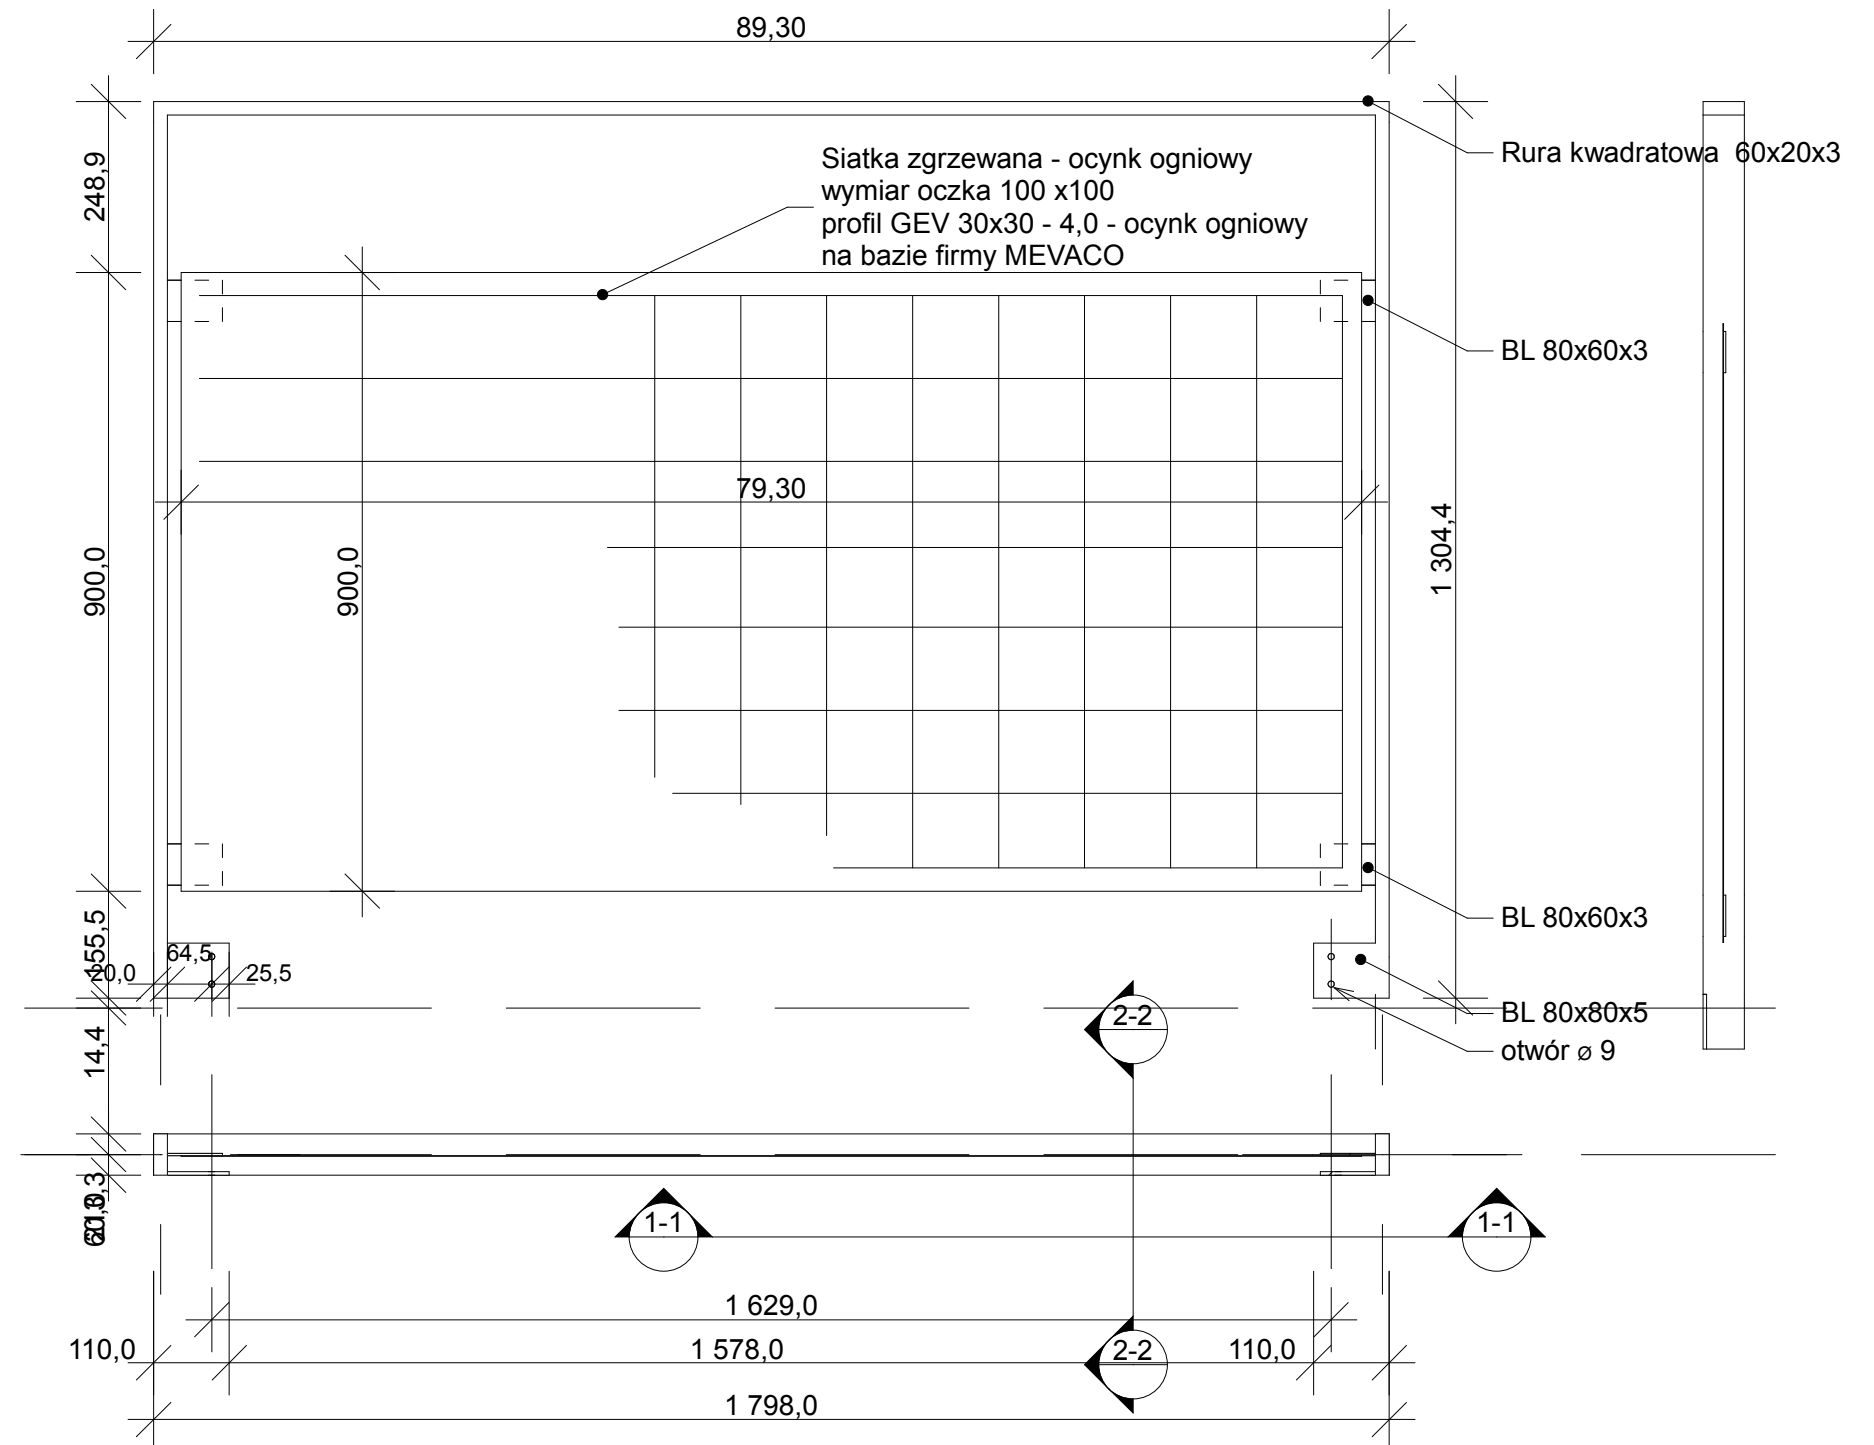

COREDRAW  
GRAPHICS \_SUITE 11  
NR SER. DR1TWEP-1631466-HGA

PAKIET ArchCAD START1 EDITION 2  
WERSJA PEŁNA \_NR SER. 8-5637311  
POLISH COMMERCIAL VERSION

42-400 zawiercie \_ul. powstańców śląskich 12/63 \_tel. dojazd 8/25 \_tel:(32) 67 171 27 \_600 324 796 \_awolaree@poczta.onet.pl

BRANŻA

KONSTRUKCJA

PROJEKTANT

NUMER UPRAWNIENI

PODPIS

inżynier  
ZBIGNIEW SUS

nr ewidencyjny  
uprawnien FT-53861/56/83  
UAN.VIII/8386/53/86

OPRACOWANIE

NUMER UPRAWNIENI

PODPIS

mgr inż.architekt  
ANDRZEJ WOLAŃSKI

nr ewidencyjny  
uprawnien 53/03/SŁOKK/II

mgr inż.architekt  
MARCIN BOCEK

SPRAWDZAJĄCY

NUMER UPRAWNIENI

PODPIS

TEMAT RYSUNKU

ELEMENT B1a  
BARIERKA

NAZWA OBIEKTU

Zagospodarowanie ruin zamku w Smoleniu dla celów turystycznych [wykonanie infrastruktury parku tematycznego historyczno-architektoniczno-przyrodniczego]

SKALA RYSUNKU

1:10

ADRES OBIEKTU

Zamek w Smoleniu  
42-436 Pilica  
nr ew. 381, 382, 383, 384, 386 (obrub Smoleń)

DATA

10-2011

INWESTOR

Gmina Pilica  
z siedzibą przy ul. Żarnowieckiej nr 46a  
42-436 Pilica

BRANŻA

KONSTR

NR RYSUNKU

21

gww99

PROJEKTOWA

architekt mgr inż. andrzej wolański