


UWAGA: elementy w całości cynkowane ogniowo. Wymiary sprawdzić bezpośrednio na budowie.

sztuk9 | Element SHa - L

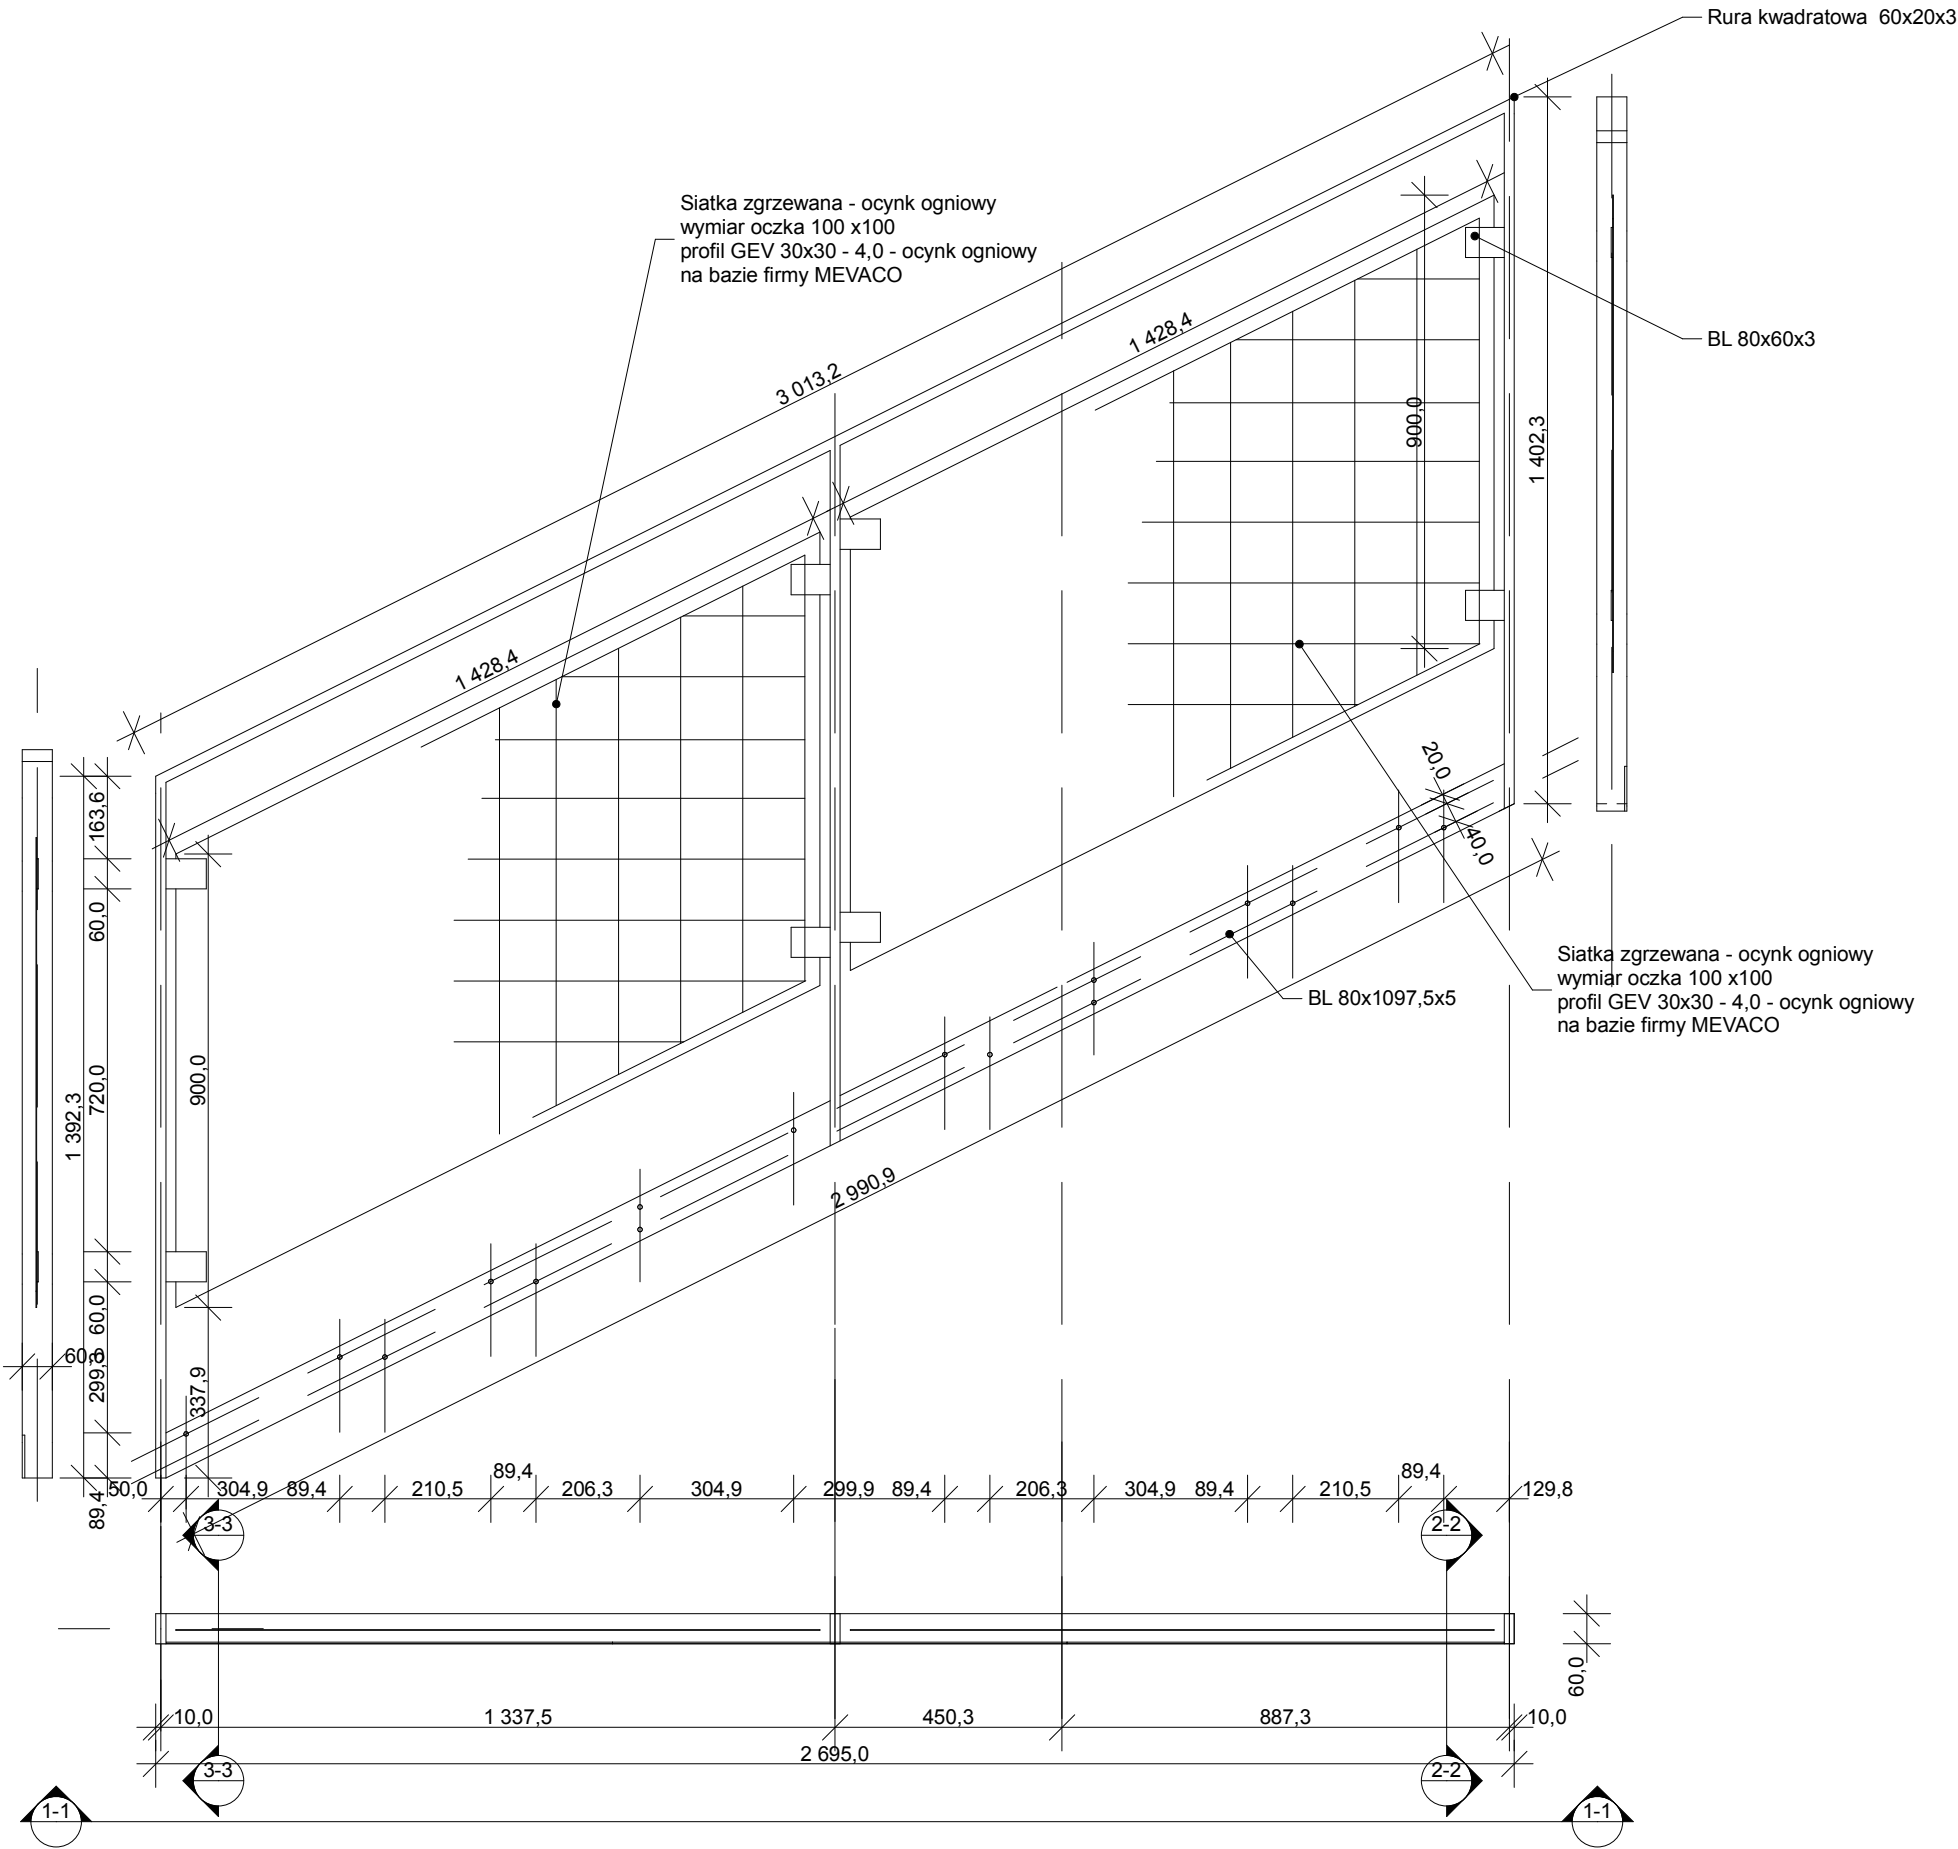

przyjęte rozwiązanie może zostać zastąpione alternatywnie innej firmy spełniającej te same kryteria materiałowe.
(materiały dotyczące danej firmy mają charakter przykładowy)

42-400 Zawiercie, ul. Powstańców śląskich 12/63, ul. Dojazd 8/25, tel: (32) 67 171 27, 600 324 796, awolaree@poczta.onet.pl		gww99	
BRANŻA KONSTRUKCJA		TEMAT RYSUNKU ELEMENT SHa-L STOPNIE I BARIERKA SCHODY ZEWNĘTRZNE	
PROJEKTANT inżynier ZBIGNIEW SUS	NUMER UPRAWNIENI nr ewidencyjny 53/03/SŁOKK/II	PODPIS mgr inż. architekt ANDRZEJ WOLAŃSKI	SKALA RYSUNKU 1:15
OPRACOWANIE mgr inż. architekt ANDRZEJ WOLAŃSKI	NUMER UPRAWNIENI nr ewidencyjny 53/03/SŁOKK/II	PODPIS mgr inż. architekt MARCIN BOCEK	DATA 10-2011
SPRAWDZAJĄCY	NUMER UPRAWNIENI	PODPIS	INWESTOR Gmina Pilica z siedzibą przy ul. Zamowieckiej nr 46a 42-436 Pilica
BRANŻA KONSTR		NR RYSUNKU 38	