


UWAGA: elementy w całości cynkowane ogniowo.

sztuk 5 | Element B3

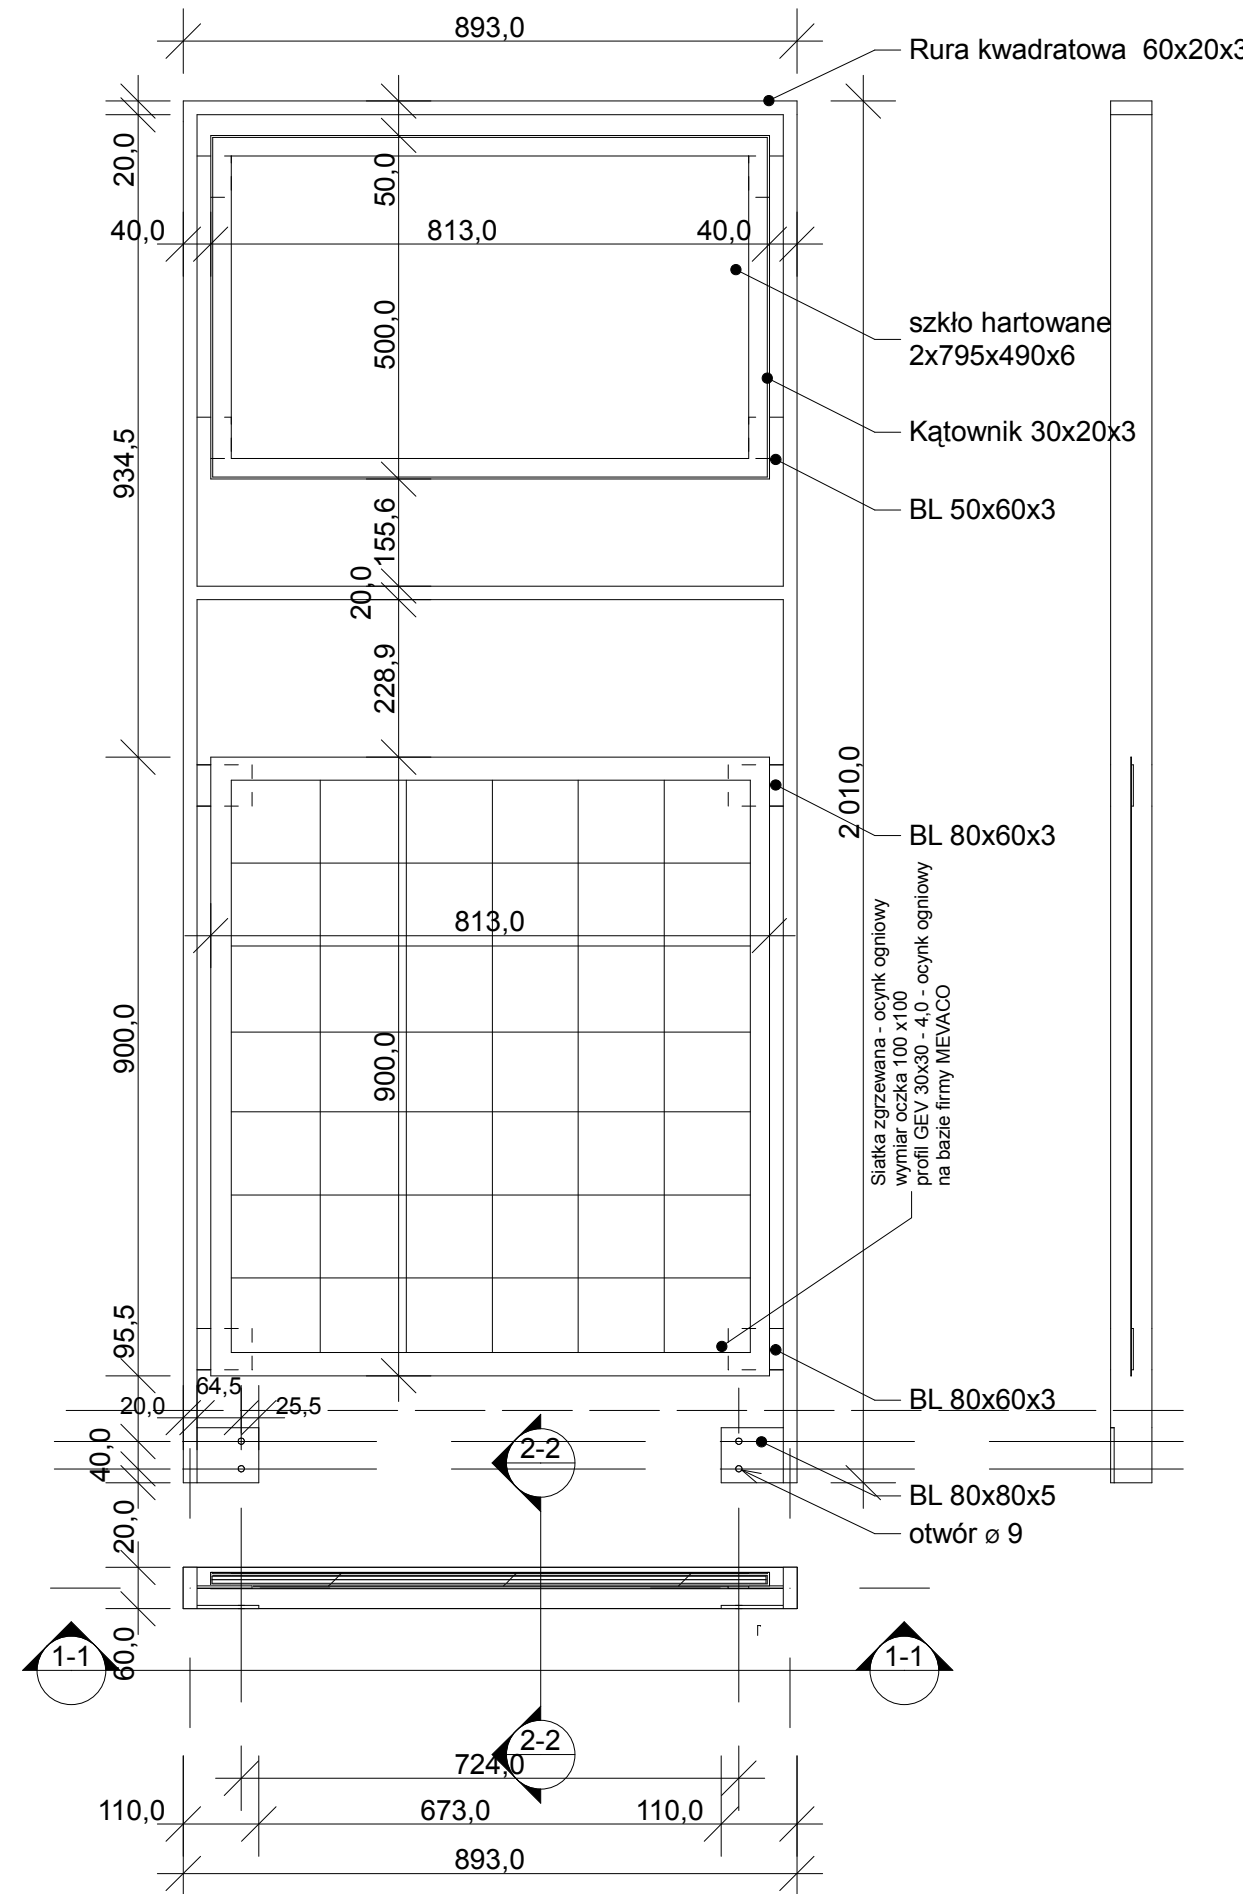

przyjęte rozwiązanie może zostać zastąpione alternatywnie innej firmy spełniającej te same kryteria materiałowe.
(materiały dotyczące danej firmy mają charakter przykładowy)

COREL DRAW
GRAPHICS - SUITE 11
NR SER. DR11WEP-1831466-HQA

PAKIEŃ ARCHICAD START(1) EDITION 2
WERSJA PEŁNA NR SER. 8-5637311
POLISH COMMERCIAL VERSION

42-400 zawiercie _ul. powstańców śląskich 12/63 _ul. dojazd 8/25 _tel:(32) 67 171 27 _ 600 324 796 _awolaree@poczta.onet.pl

BRANŻA

KONSTRUKCJA

PROJEKTANT

NUMER UPRAWNIEN

PODPIS

inżynier
ZBIGNIEW SUS

nr ewidencyjny
uprawnień FT-33861/56/83
UAN.VIII/8386/53/86

OPRACOWANIE

NUMER UPRAWNIEN

PODPIS

mgr inż.architekt
ANDRZEJ WOLAŃSKI

nr ewidencyjny
uprawnień 53/03/SŁOKK/II

SPRAWDZAJĄCY

NUMER UPRAWNIEN

PODPIS

TEMAT RYSUNKU

ELEMENT B3
BARIERKA

NAZWA OBIEKTU

Zagospodarowanie ruin zamku w Smoleniu dla celów
turystycznych [wykonanie infrastruktury parku tematycznego
historyczno-architektoniczno-przyrodniczego]

ADRES OBIEKTU

Zamek w Smoleniu
42-436 Pilica
nr ew. 381, 382, 383, 384, 386 (obręb Smoleń)

INWESTOR

Gmina Pilica
z siedzibą przy ul. Żarnowieckiej nr 46a
42-436 Pilica

SKALA RYSUNKU

1:10

DATA

10-2011

BRANŻA

KONSTR

NR RYSUNKU

25

gww99

pracownia projektowa

architekt mgr inż. andrzej wolański