


przyjęte rozwiązanie może zostać zastąpione alternatywnie innej firmy spełniającej te same kryteria materiałowe.
(materiały dotyczące danej firmy mają charakter przykładowy)

UWAGA: elementy w całości cynkowane ogniowo.

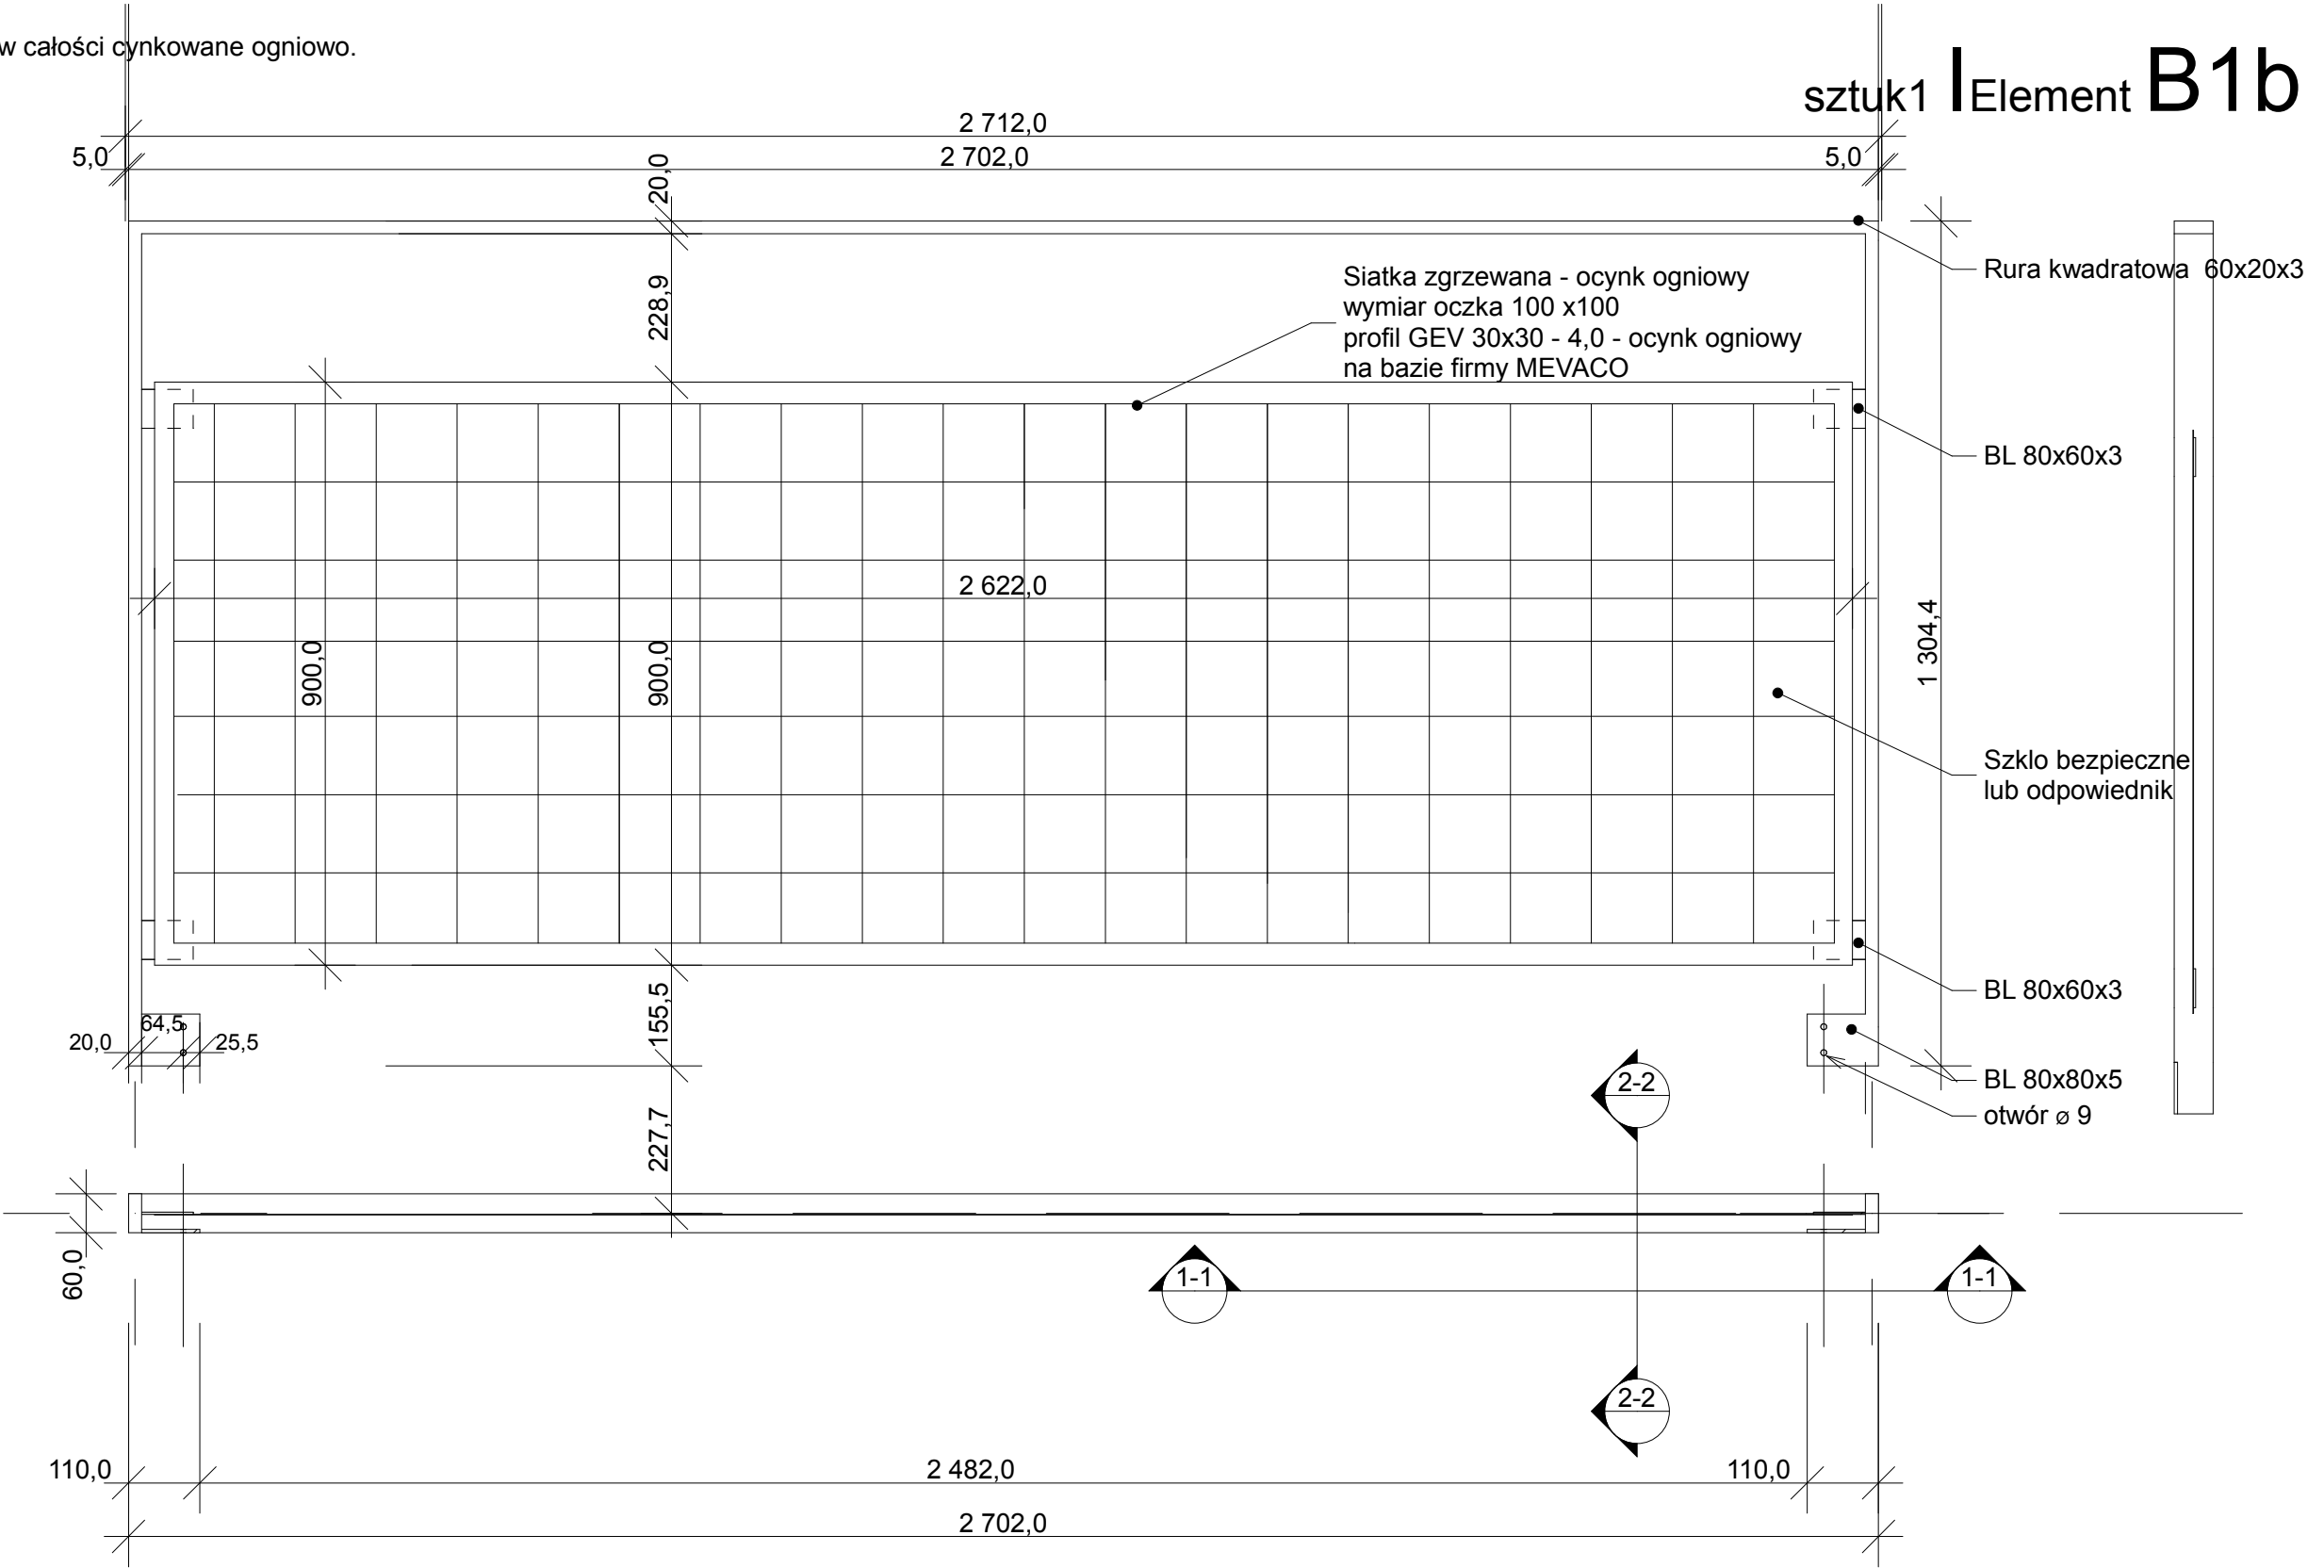

sztuk1 Element B1b

CORELDRAW
GRAPHICS - SUITE 11
NR SER. DR11WEP-1831466-HQA

PAKIER ArchCAD START(1) EDITION 2
WERSJA PEŁNA. NR SER. 8-5637311
POLISH COMMERCIAL VERSION

42-400 zawiercie _ul. powstańców śląskich 12/63 _ul. dojazd 8/25 _tel:(32) 67 171 27 _600 324 796 _awolaree@poczta.onet.pl

BRANŻA KONSTRUKCJA

PROJEKTANT

NUMER UPRAWNIEN

PODPIS

inżynier

nr ewidencyjny

uprawnień FT-33861/56/83

UAN.VIII.8386/53/86

OPRACOWANIE

NUMER UPRAWNIEN

PODPIS

mgr inż.architekt

nr ewidencyjny

uprawnień 53/03/SŁOKK/II

mgr inż.architekt

MARCIN BOCEK

SPRAWDZAJĄCY

NUMER UPRAWNIEN

PODPIS

TEMAT RYSUNKU

ELEMENT B1b/2
BARIERKA

NAZWA OBIEKTU

Zagospodarowanie ruin zamku w Smoleńcu dla celów turystycznych [wykonanie infrastruktury parku tematycznego historyczno-architektoniczno-przyrodniczego]

ADRES OBIEKTU

Zamek w Smoleńcu
42-436 Pilica
nr ew. 381, 382, 383, 384, 386 (obwód Smoleń)

INWESTOR

Gmina Pilica
z siedzibą przy ul. Żarnowieckiej nr 46a
42-436 Pilica

gww99

racomina

projektowa

architekt mgr inż. andrzej wolański

SKALA RYSUNKU

1:10

DATA

10-2011

BRANŻA

KONSTR

NR RYSUNKU

23