


Zatwierdzenie
do Uchwały Nr XI/75/2011
Rady Miasta i Gminy w Pilicy
z dnia 27 lipca 2011 r.

**PROJEKT SŁUŻEBNOŚCI
PRZEJŚCIA I PRZEJAZDU PRZEZ DZIAŁKĘ 333
OBRĘB DOBRA
GMINA PILICA
SKALA 1 : 5 00**

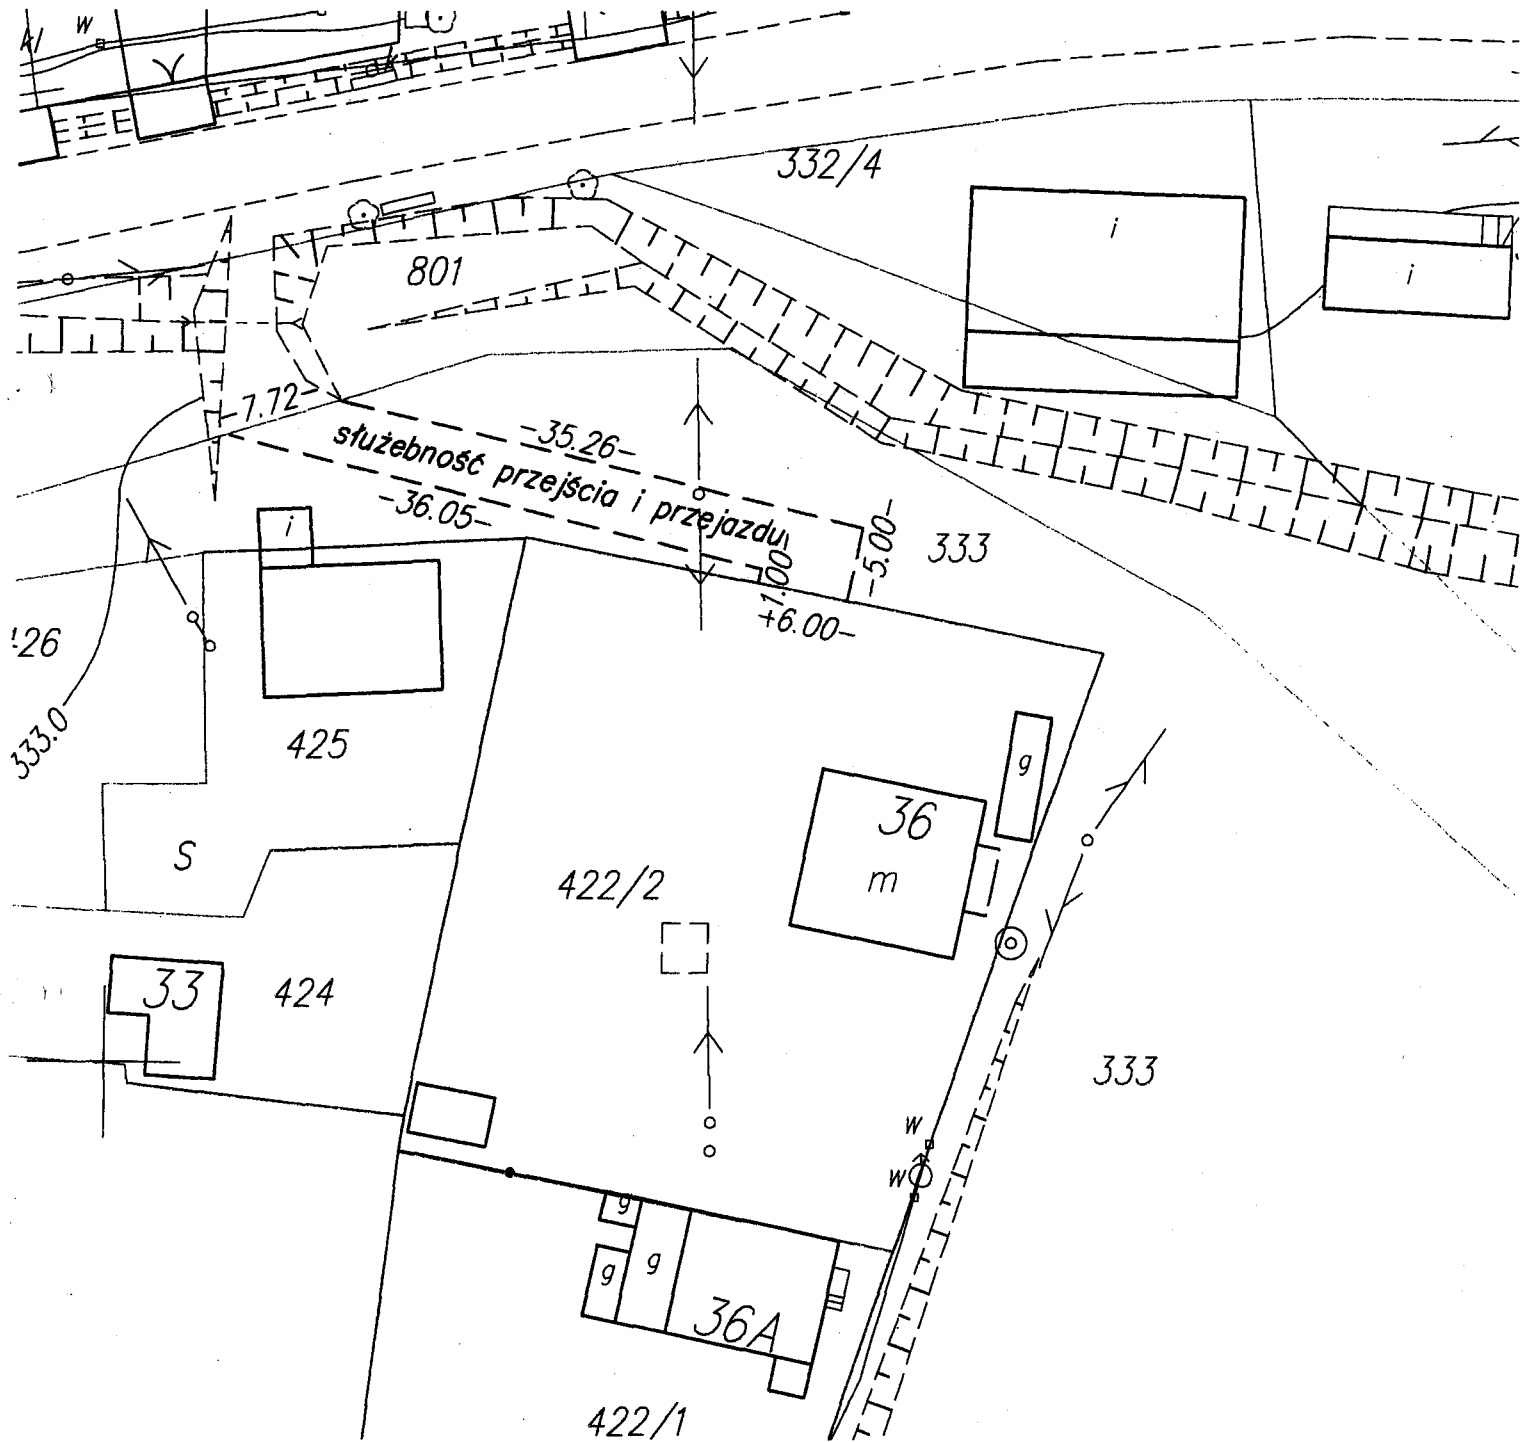

POWIERZCHNIA PROPONOWANEJ SŁUŻEBNOŚCI WYNOSI 166m²

“GONPOL” Henryk Bohalarz
42-436 Pilica, Ziołowiec 74 Główny uprawniony
tel. 693-333-199 Nr Upr. 5047 G.U.G.I.K.
NIP: 649-213-28-44 Regon 240005477 42-600 Zawonia; ul. Stefania 8
508 252 202 NIP: 649-108-44-45