



UWAGA: elementy w całości cynkowane ogniowo.

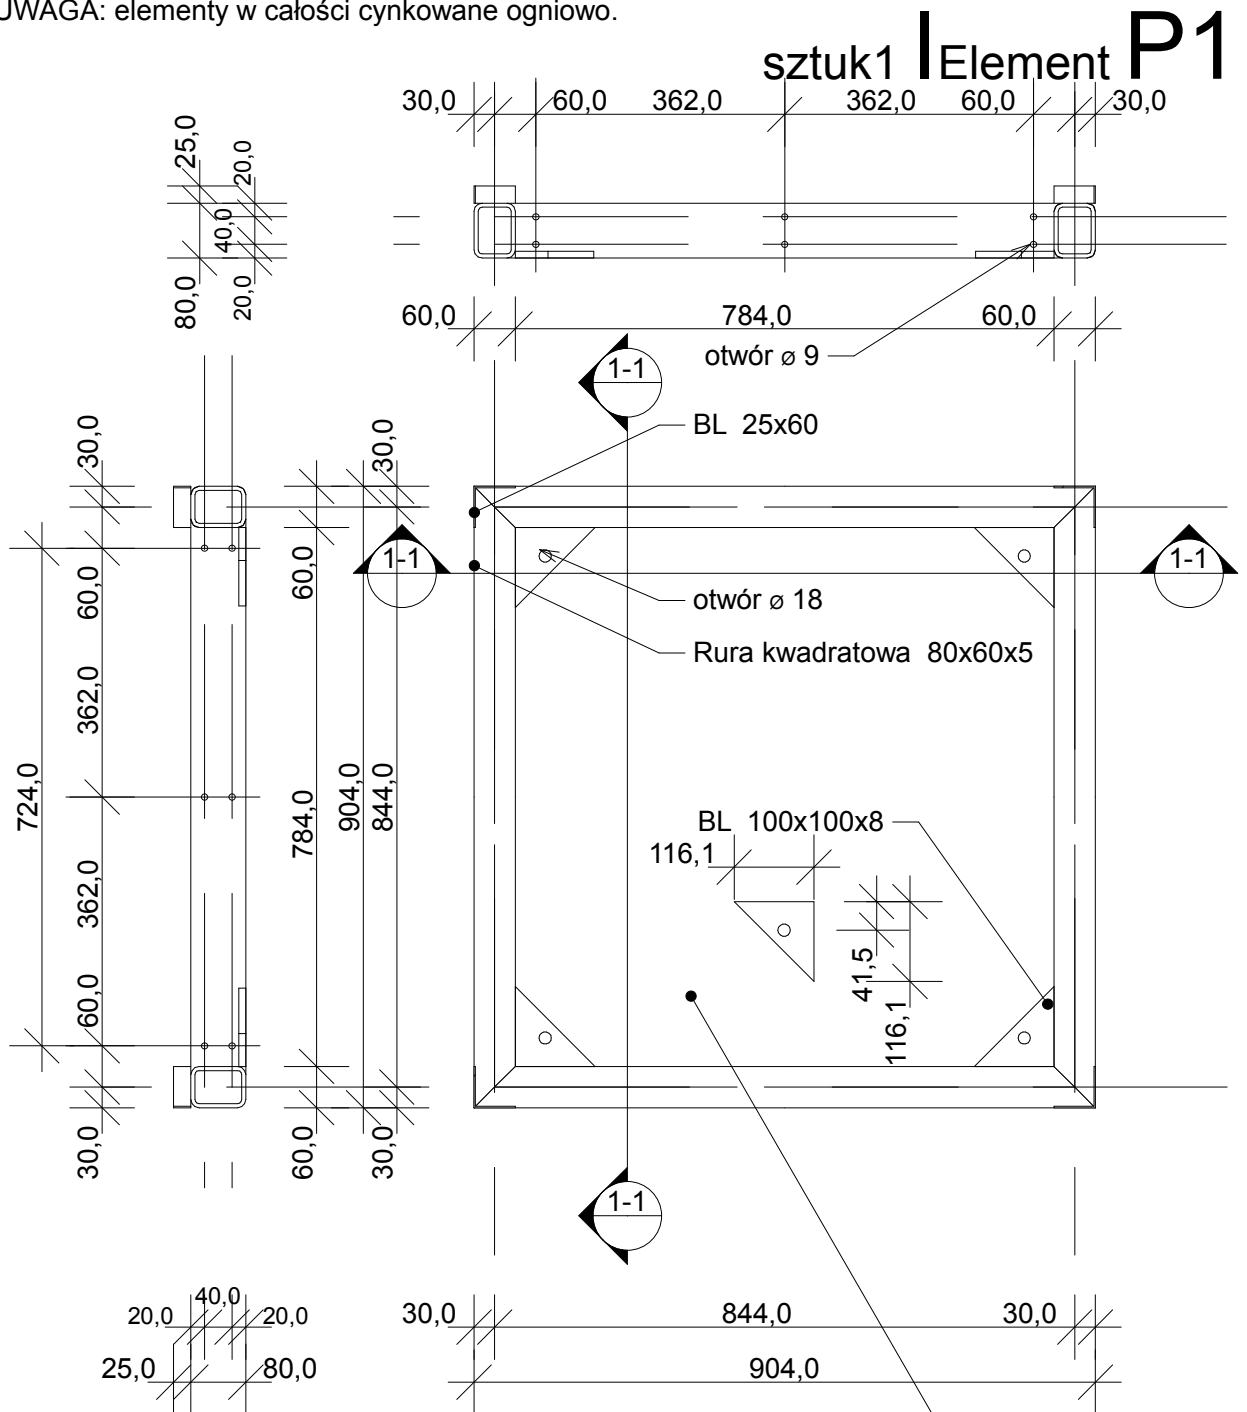

przyjęte rozwiązanie może zostać zastąpione alternatywnie innej firmy spełniającej te same kryteria materiałowe.
(materiały dotyczące danej firmy mają charakter przykładowy)

Kratka typu wema
stal ocynkowana.
element W1 x1

CORELDRAW GRAPHICS - SUITE 11 NR SER. DR11WEP-1831466-HQA		PAKIEC ArchiCAD START(I) EDITION 2 WERSJA PEŁNA NR SER. 8-5637311 POLISH COMMERCIAL VERSION		42-400 zawiercie _ ul. powstańców śląskich 12/63 _ ul. dojazd 8/25 _ tel:(32) 67 171 27 _ 600 324 796 _ awolaree@poczta.onet.pl	
BRANŻA		KONSTRUKCJA		<div> <div>  gww99 <small>projektowanie i wykonanie</small> <small>architekt mgr inż. andrzej wolański</small> </div> </div>	
PROJEKTANT	NUMER UPRAWNIEN	PODPIS	TEMAT RYSUNKU	ELEMENT P1 POMOST	
inżynier ZBIGNIEW SUS	nr ewidencyjny uprawnień FT-83861/56/83 UAN.VIII/8386/53/86		NAZWA OBIEKTU	Zagospodarowanie ruin zamku w Smoleniu dla celów turystycznych [wykonanie infrastruktury parku tematycznego historyczno-architektoniczno-przyrodniczego]	
OPRACOWANIE	NUMER UPRAWNIEN	PODPIS	ADRES OBIEKTU	Zamek w Smoleniu 42-436 Pilica nr ew. 381, 382, 383, 384, 386 (obręb Smoleń)	
mgr inż.architekt ANDRZEJ WOLAŃSKI	nr ewidencyjny uprawnień 53/03/SŁOKK/II		INWESTOR	Gmina Pilica z siedzibą przy ul. Żarnowieckiej nr 46a 42-436 Pilica	SKALA RYSUNKU 1:10
mgr inż.architekt MARCIN BOCEK			BRANŻA	KONSTR	DATA 10-2011
SPRAWDZAJĄCY	NUMER UPRAWNIEN	PODPIS	NR RYSUNKU	27	