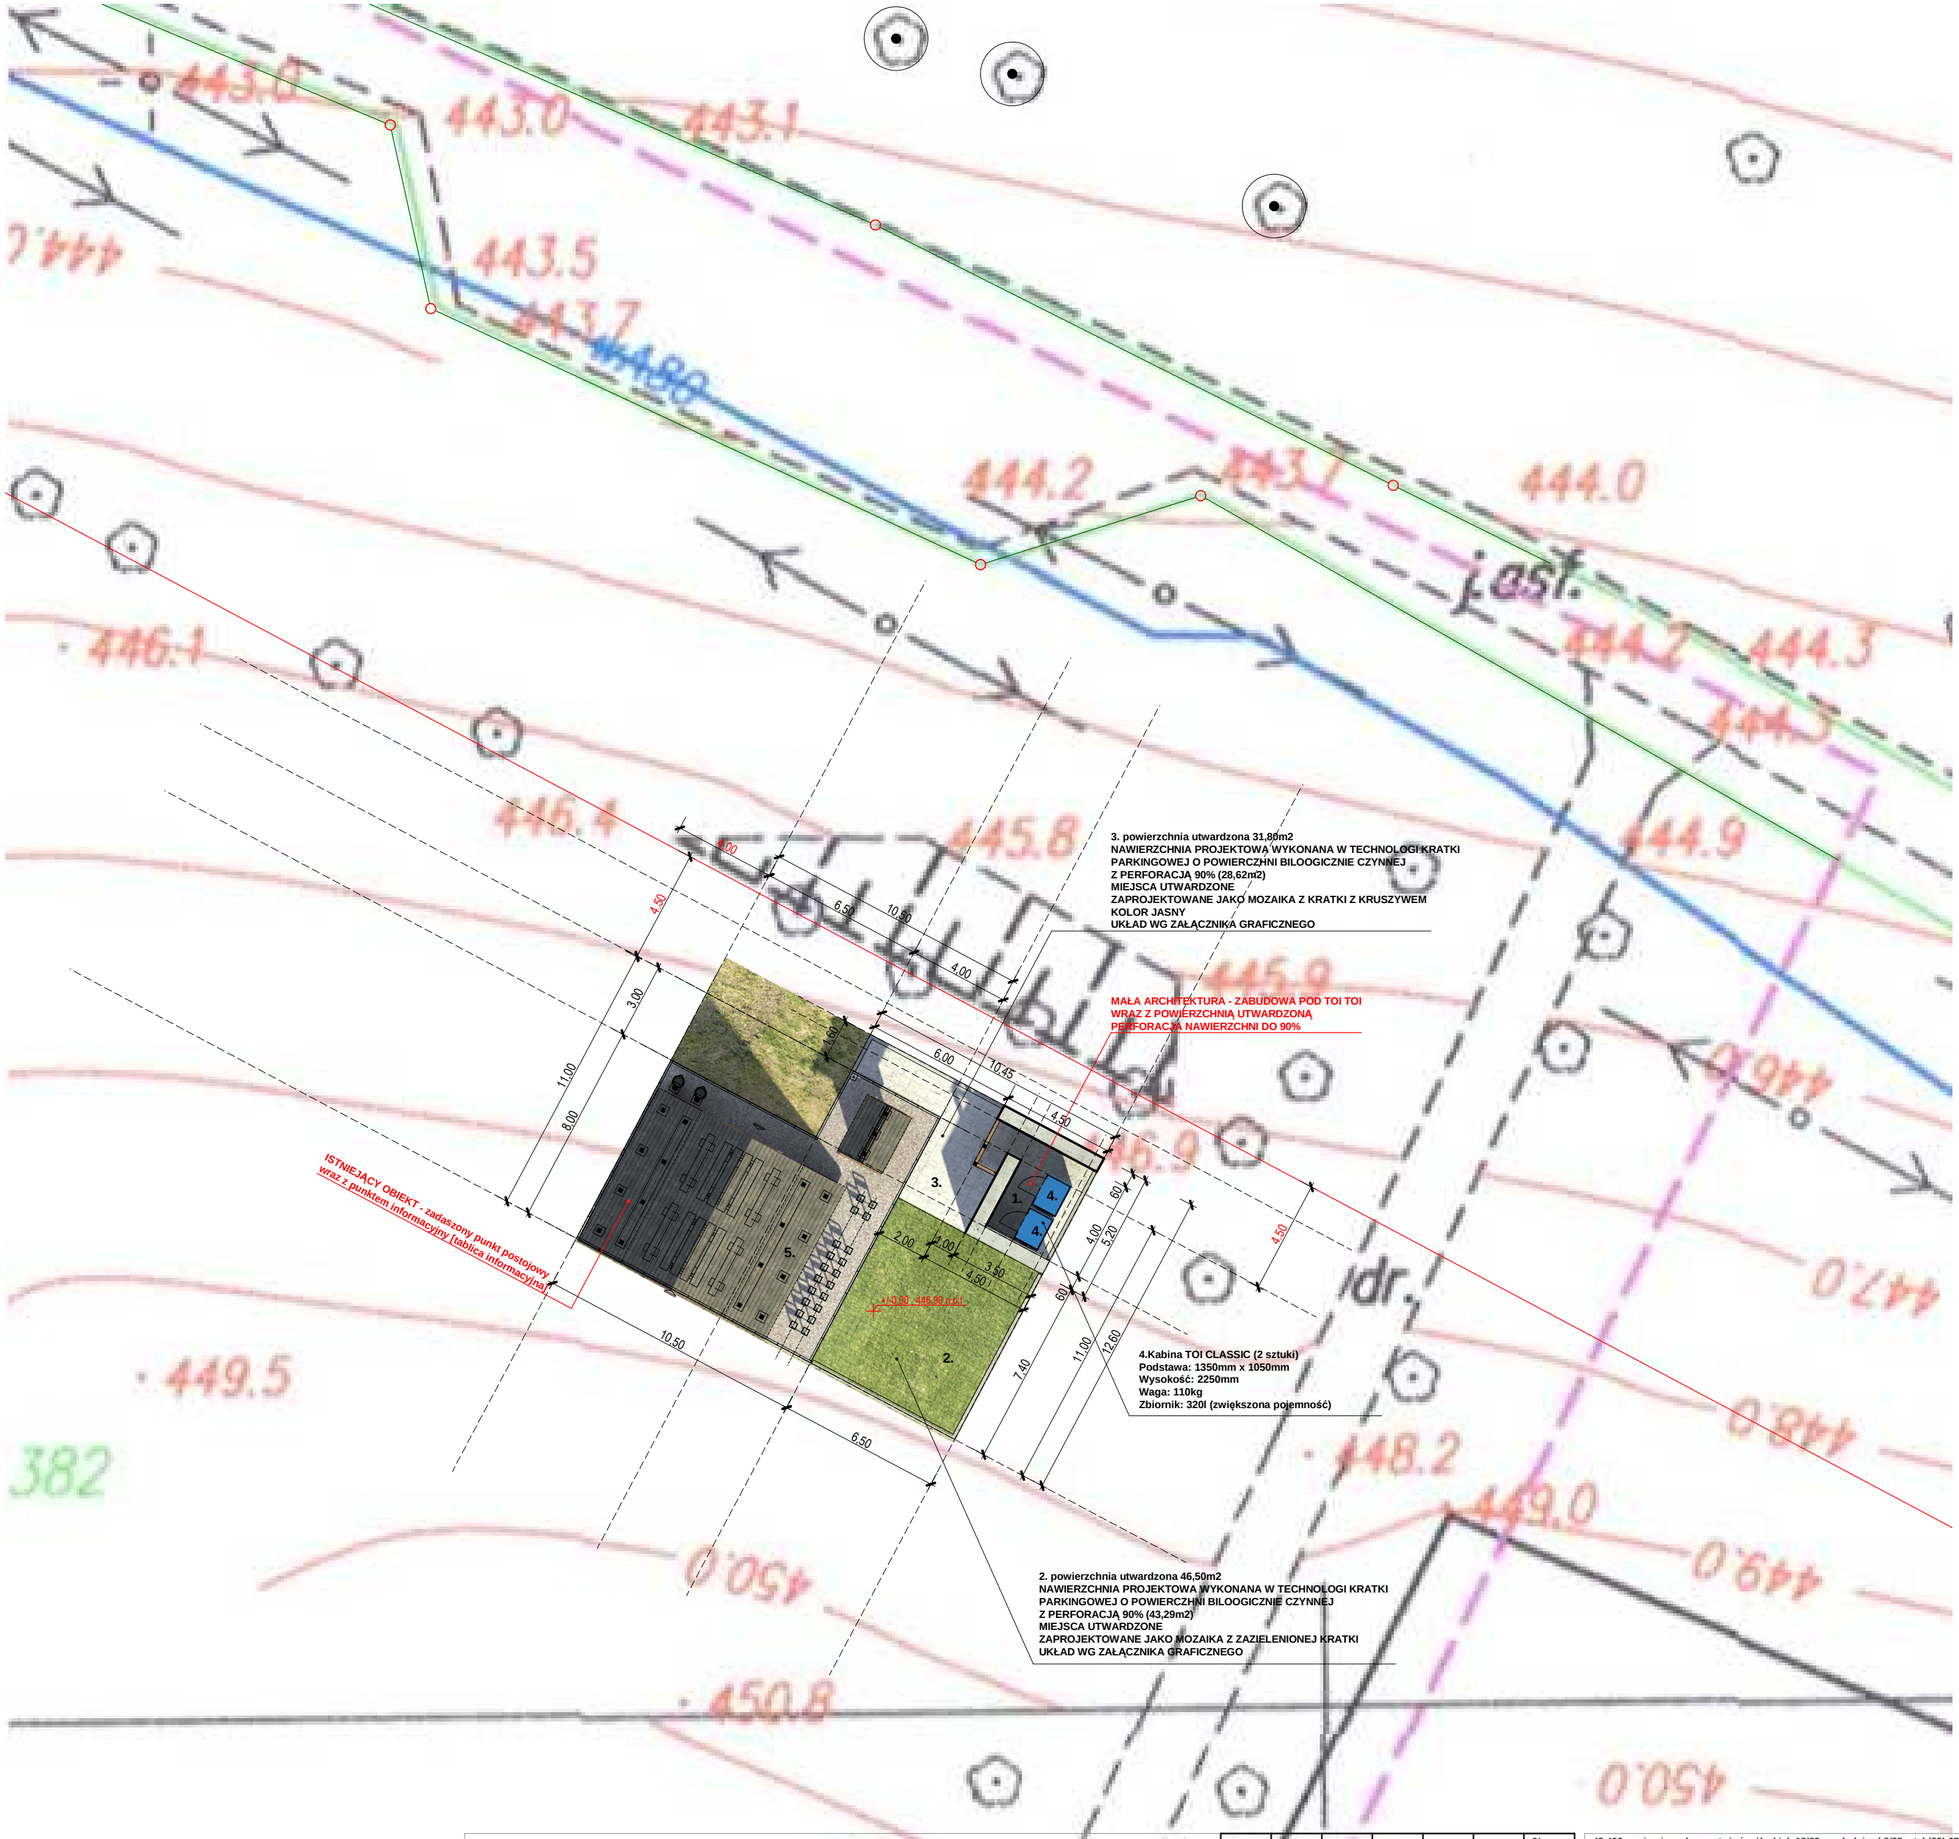

OPIS: SZTUK 2
Kabina TOI CLASSIC to propozycja dla klientów wymagających komfortu i przestronności.
Stanowi idealne rozwiązanie pod wynajem długoterminowy. Dzięki zwiększonej do 320l pojemności zbiornika oraz wzmocnionej konstrukcji, toaleta rekomendowana jest do eksploatacji szczególnie w sektorze budowlanym, ale i imprezowym.

DANE TECHNICZNE:
Podstawa: 1350mm x 1050mm
Wysokość: 2250mm
Waga: 110kg
Zbiornik: 320l (zwiększona pojemność)

WYPOSAŻENIE STANDARDOWE:
- pisuar
- antypoślizgowa podłoga
- zamek wewnętrzny
- uchwyty do rąk podnoszące funkcjonalność toalety
- zawiesia do dźwigu
- podajnik na 3 rolki papieru toaletowego
- bezodpływowy zbiornik z wentylacją

OPCJE DODATKOWE:
- zamek zewnętrzny
- podkłady higieniczne
- umywalka ze zintegrowanym zbiornikiem na wodę
- dozownik na płyn dezynfekujący
- podajnik ręczników papierowych

	2_powierzchnia utwardzona 46,50m2 NAWIERZCHNIA PROJEKTOWA WYKONANA W TECHNOLOGI KRATKI PARKINGOWEJ O POWIERZCHNI BILOOGICZNIE CZYNNEJ Z PERFORACJĄ 90% (43,29m2) UKŁAD WG ZAŁĄCZNIKA GRAFICZNEGO NAWIERZCHNIA Z ZAZIELENIONEJ KRATY (500 x 500 x 50mm) np: Kratka trawnikowa geoSYSTEM G4 MIESZANKA W PROPORCJI: PIASEK 50% + GLEBA ŻYZNA OGRODOWA 30% + KOMPOST LUB TORF 20% + NASIONA TRAW WARSTWA WYRÓWNUJĄCA GRUBOŚCI 5 -7cm MIESZANKA PIASKU I HUMUSU W PROPORCJI 40:60 WARSTWA NOŚNA GRUBOŚCI 15cm MIESZANKA żwir, piasek (frakcja 0/32) i tłuczeń (frakcja 0/45) GRUNT RODZIMY NAWIERZCHNIA ZE SPADKIEM ok. 1 - 1,5%
	3_powierzchnia utwardzona 31,80m2 NAWIERZCHNIA PROJEKTOWA WYKONANA W TECHNOLOGI KRATKI PARKINGOWEJ O POWIERZCHNI BILOOGICZNIE CZYNNEJ Z PERFORACJĄ 90% (28,62m2) UKŁAD WG ZAŁĄCZNIKA GRAFICZNEGO NAWIERZCHNIA Z Z KRATKI Z KRUSZYWEM GRYS BIAŁY(500 x 500 x 50mm) np: Kratka trawnikowa geoSYSTEM G4 WYPEŁNIENIE ŻWIREM FRAKCJI 5 - 20mm WARSTWA WYRÓWNUJĄCA GRUBOŚCI 5cm MIESZANKA GRYSU I PIASKU FRAKCJI 5.20mm WARSTWA NOŚNA GRUBOŚCI 15cm MIESZANKA żwir, piasek (frakcja 0/32) i tłuczeń (frakcja 0/45) GRUNT RODZIMY NAWIERZCHNIA ZE SPADKIEM ok. 1 - 1,5% ILIŚĆ MIESZANKI / KRUSZYWA DO WYPEŁNIENIA OBLICZYĆ Z WZORU: 0,90 x POWIERZCHNIA x WYSOKOŚĆ KRATKI (m3) 1m3 KRUSZYWA WAŻY ok. 1,60 tony
	GŁĘBOKOŚĆ KORYTOWANIA _ PRZYJĘTO 35cm POD UŁOŻENIE WARSTW KUBATURA - 25,00m3
	obrzeże betonowe 100/08/30 *długość całkowita _25,05mb* *1.obrzeże betonowe 100x08x30* *2.ława betonowa z oporem* *1. Rozścielenie podsypki piaskowej.* *2. Przygotowanie podsypki cementowo-piaskowej wraz z jej rozścieleniem.* *3. Ustawienie obrzeży.* *4. Wypełnienie wg osi poziomych i podanych punktów wysokościowych.* *5. Oczyszczenie i wypełnienie spoin piaskiem lub zaprawą cementową wraz z jej ubiciem.* *6. Obsypanie zewnętrznej ściany obrzeży ziemią wraz z jej ubiciem*

przyjęte rozwiazanie może zostać zastąpione alternatywnie innej firmy spełniającej te same kryteria materiałowe.
(materiały dotyczące danej firmy mają charakter przykładowy)

UWAGA: wszelkie zmiany rozwiązań oraz materiałów uzgodnić z autorem projektu.

PAKIET SPECBUD wersja 9.0
NR 09FC-A183
Wersja pełna DXF

Artlantis RENDER 3

BricsCad V8 Pro PL
NR SER. 2008-06-20/SDI/0888/
Pracownia Projektowa

Microsoft Office Basic 2007
w/OfcPro07Trial (OEM)
Proof of License X12-88319

CORELDRAW GRAPHICS _ SUITE X4
DR14R22-YLHFR9N-KBBM.....

PAKIET ArchiCAD START| EDITION 2
WERSJA PEŁNA _NR SER. 8-5637311
POLISH COMMERCIAL VERSION

prawaautorskieniniejszegoopracowaniazastrzeżone_prawaautorskieniniejszegoopracowaniazastrzeżone_prawaautorskieniniejszegoopracowania
kopiowaniezabronionekopiowaniezabronionekopiowaniezabronionekopiowaniezabronionekopiowaniezabronionekopiowaniezabronionekopiowanie

42-400 zawiercie _ ul. powstańców śląskich 12/63 _ ul. dojazd 8/25 _ tel:(32) 67 171 27 _ 600 324 796 _ pracownia@gww99.jur.pl

BRANŻA: ARCHITEKTURA

PROJEKTANT	NUMER UPRAWNIEŃ	PODPIS
mgr inż.architekt ANDRZEJ WOLAŃSKI	nr ewidencyjny uprawnień 53/03/SLOKK/II	

OPRACOWANIE	NUMER UPRAWNIEŃ	PODPIS
mgr inż.architekt ANDRZEJ WOLAŃSKI	nr ewidencyjny uprawnień 53/03/SLOKK/II	
mgr inż.architekt LUCYNA WĄSEK		
mgr inż.architekt HUBERT WOLAŃSKI		

SPRAWDZAJĄCY	NUMER UPRAWNIEŃ	PODPIS

gww99 projektowa pracownia

architekt mgr inż. andrzej wolański

TEMAT RYSUNKU	ZAGOSPODAROWANIE MAŁA ARCHITEKTURA (WC)
NAZWA OBIEKTU	Zagospodarowanie ruin zamku w Smoleniu dla celów turystycznych [wykonanie infrastruktury parku tematycznego historyczno-architektoniczno-przyrodniczego]
ADRES OBIEKTU	Zamek w Smoleniu 42-436 Pilica nr ew. 381, 382, 383, 384, 386 (obręb Smoleń)
INWESTOR	Gmina Pilica z siedzibą przy ul. Żarnowieckiej nr 46a 42-436 Pilica

SKALA RYSUNKU	1:200
DATA	11.2011
ARCH	
NR RYSUNKU	02