


UWAGA: elementy w całości cynkowane ogniowo.

sztuk 2+19 Element B4/T info

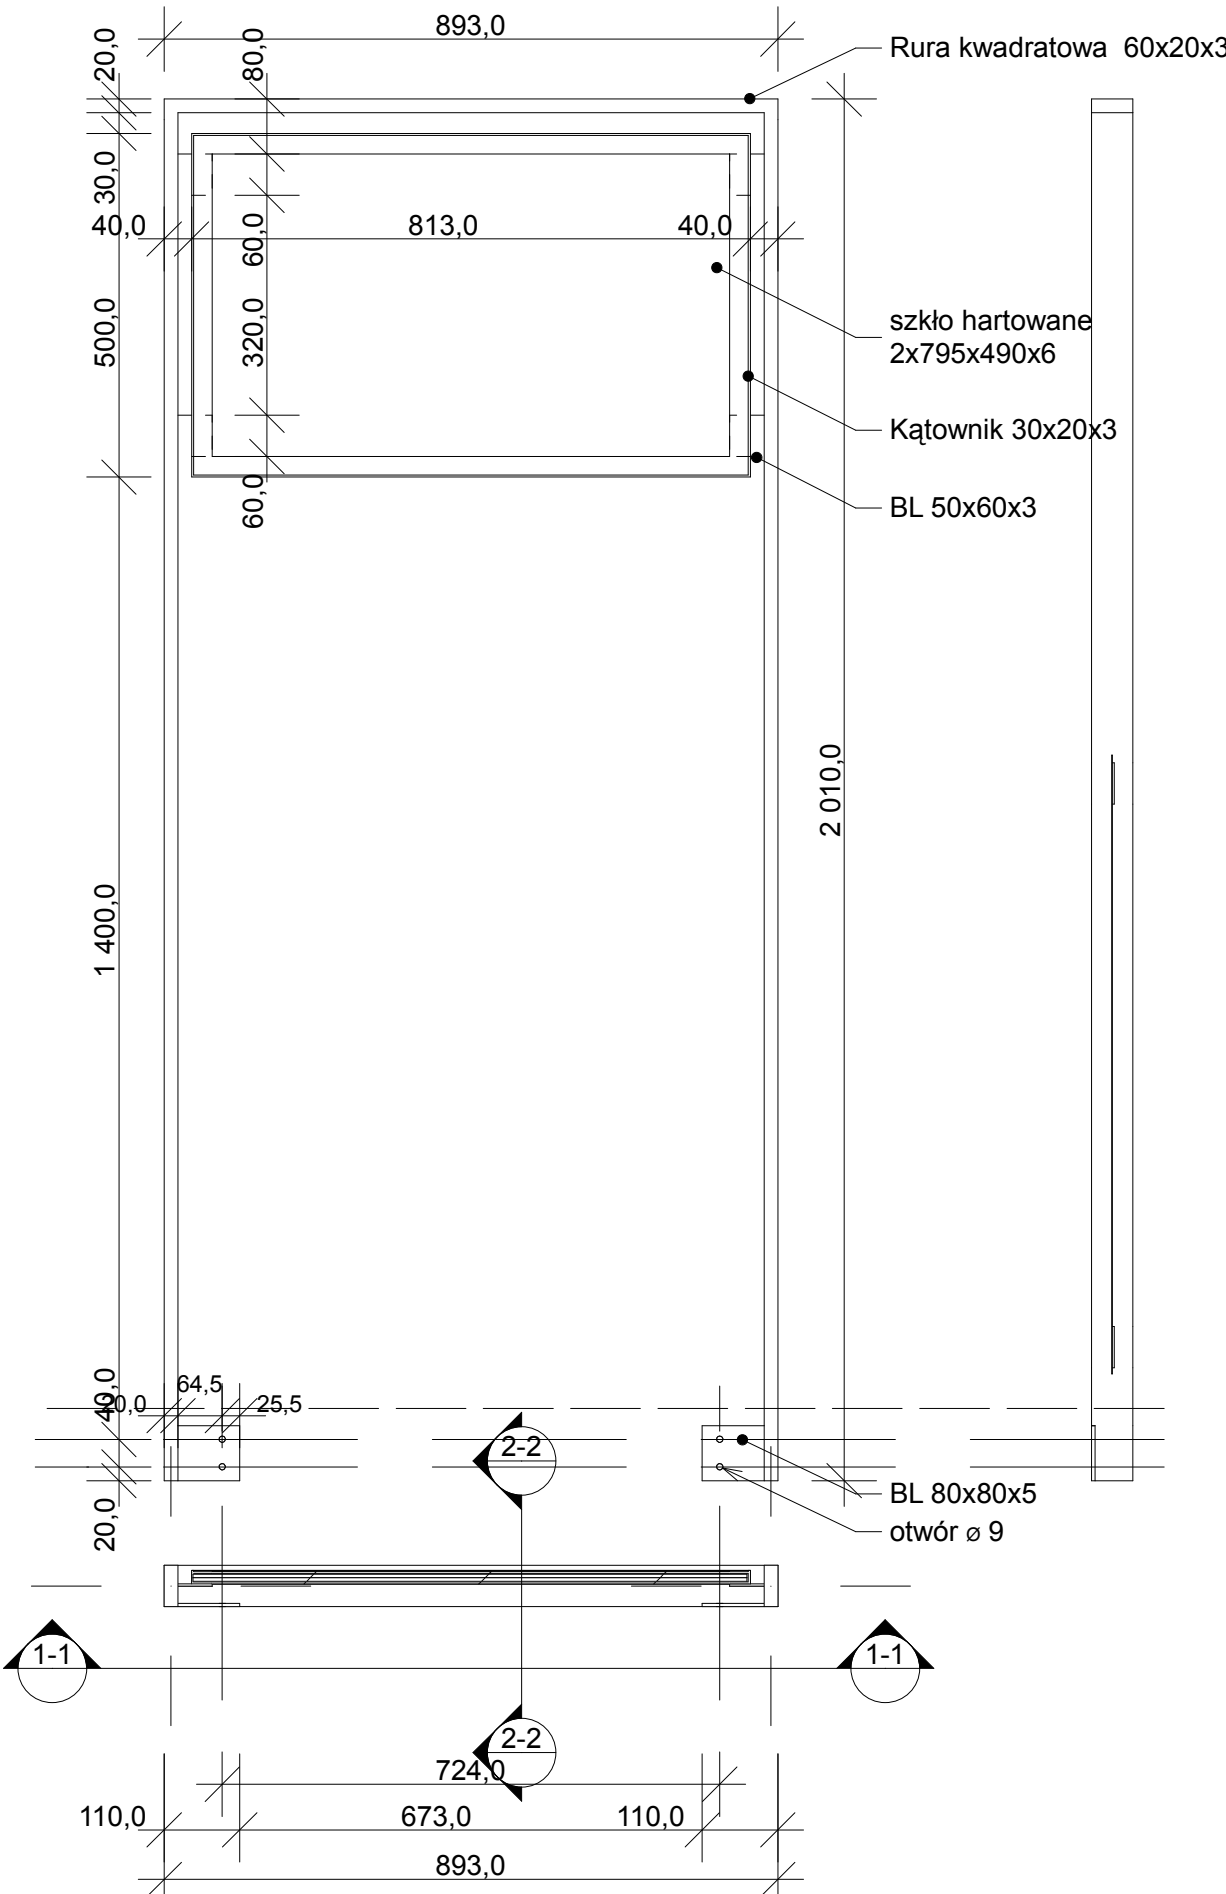

przyjęte rozwiązanie może zostać zastąpione alternatywnie innej firmy spełniającej te same kryteria materiałowe.  
(materiały dotyczące danej firmy mają charakter przykładowy)

CORELDRAW  
GRAPHICS - SUITE 11  
NR SER. DR11WEP-1831466-HQA

PAKIEŃ ARCHICAD START(1) EDITION 2  
WERSJA PEŁNA NR SER. 8-5637311  
POLISH COMMERCIAL VERSION

42-400 zawiercie \_ ul. powstańców śląskich 12/63 \_ ul. dojazd 8/25 \_ tel:(32) 67 171 27 \_ 600 324 796 \_ awolaree@poczta.onet.pl

BRANŻA

KONSTRUKCJA

PROJEKTANT	NUMER UPRAWNIEN	PODPIS
inżynier ZBIGNIEW SUS	nr ewidencyjny uprawnień FT-33861/56/83 UAN.VIII/8386/53/86	
OPRACOWANIE	NUMER UPRAWNIEN	PODPIS
mgr inż.architekt ANDRZEJ WOLAŃSKI	nr ewidencyjny uprawnień 53/03/SLOKK/II	
mgr inż.architekt MARCIN BOCEK		
SPRAWDZAJĄCY	NUMER UPRAWNIEN	PODPIS

TEMAT RYSUNKU

ELEMENT B4/T info  
BARIERKA

NAZWA OBIEKTU

Zagospodarowanie ruin zamku w Smoleniu dla celów  
turystycznych [wykonanie infrastruktury parku tematycznego  
historyczno-architektoniczno-przyrodniczego]

ADRES OBIEKTU

Zamek w Smoleniu  
42-436 Pilica  
nr ew. 381, 382, 383, 384, 386 (obręb Smoleń)

INWESTOR

Gmina Pilica  
z siedzibą przy ul. Żarnowieckiej nr 46a  
42-436 Pilica

BRANŻA

KONSTR

SKALA RYSUNKU

1:10

DATA

10-2011

NR RYSUNKU

26

gww99

racownia projektowa  
architekt mgr inż. andrzej wolański