


UWAGA: elementy w całości cynkowane ogniowo.

sztuk3 | Element B2

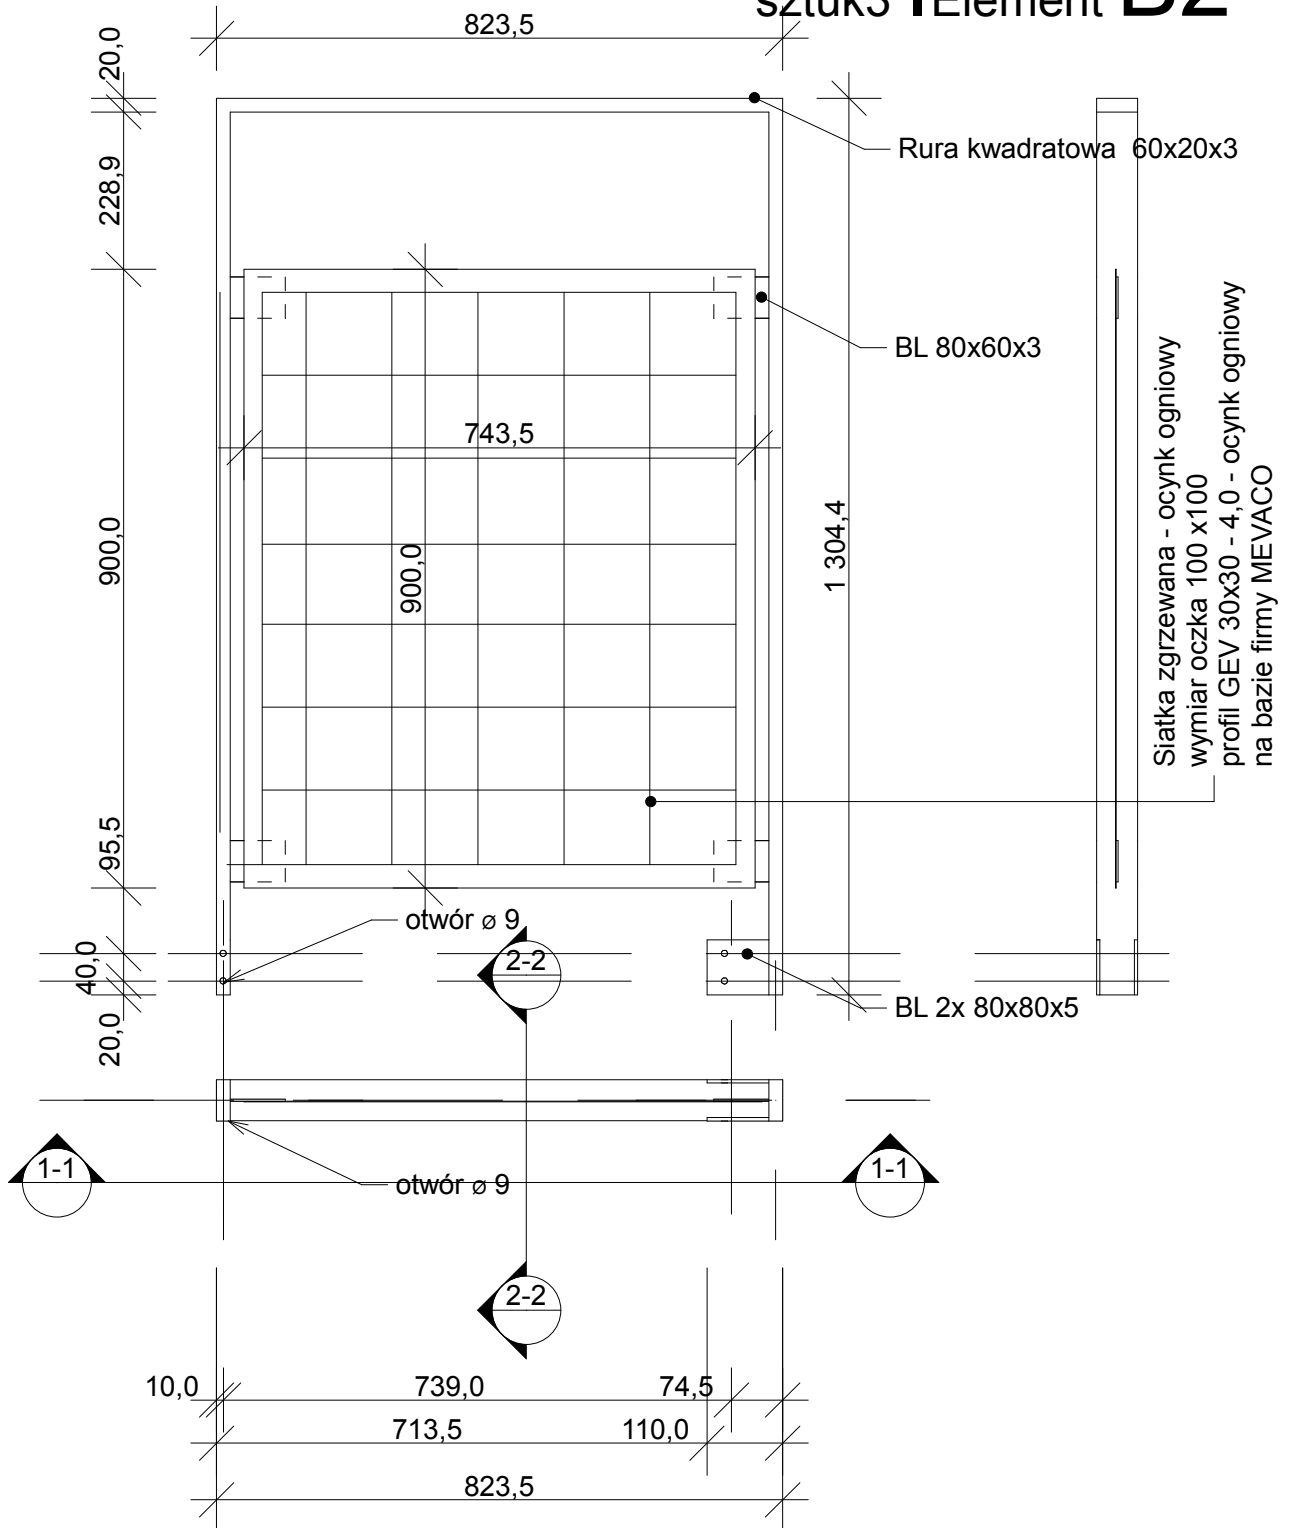

przyjęte rozwiązanie może zostać zastąpione alternatywnie innej firmy spełniającej te same kryteria materiałowe.
(materiały dotyczące danej firmy mają charakter przykładowy)

CORELDRAW GRAPHICS _ SUITE 11 NR SER. DR11WER-1831466-HQA	PAKET ArchiCAD START(1) EDITION 2 WERSJA PEŁNA_NR SER. 8-5637311 POLISH COMMERCIAL VERSION	42-400 zawiercie _ ul. powstańców śląskich 12/63 _ ul. dojazd 8/25 _ tel:(32) 67 171 27 _ 600 324 796 _ awolaree@poczta.onet.pl	
		BRANŻA KONSTRUKCJA	
		PROJEKTANT		NUMER UPRAWNIEN				PODPIS																																							
		inżynier ZBIGNIEW SUS		nr ewidencyjny uprawnień FT-83861/56/83 UAN.VIII/8386/53/86	
		OPRACOWANIE		NUMER UPRAWNIEN				PODPIS																																							
		mgr inż.architekt ANDRZEJ WOLAŃSKI		nr ewidencyjny uprawnień 53/03/SŁOKK/II	
		mgr inż.architekt MARCIN BOCEK	
		SPRAWDZAJĄCY		NUMER UPRAWNIEN				PODPIS																																							
TEMAT RYSUNKU												ELEMENT B2 BARIERKA																																			
NAZWA OBIEKTU												Zagospodarowanie ruin zamku w Smoleńcu dla celów turystycznych [wykonanie infrastruktury parku tematycznego historyczno-architektoniczno-przyrodniczego]												SKALA RYSUNKU																							
																								1:10																							
ADRES OBIEKTU												Zamek w Smoleńcu 42-436 Pilica nr ew. 381, 382, 383, 384, 386 (obwód Smoleń)												DATA																							
																								10-2011																							
INWESTOR												Gmina Pilica z siedzibą przy ul. Żarnowieckiej nr 46a 42-436 Pilica												BRANŻA												NR RYSUNKU											
																								KONSTR												24											