


UWAGA: elementy w całości cynkowane ogniowo. Wymiary sprawdzić bezpośrednio na budowie.

sztuk1 | Element S1

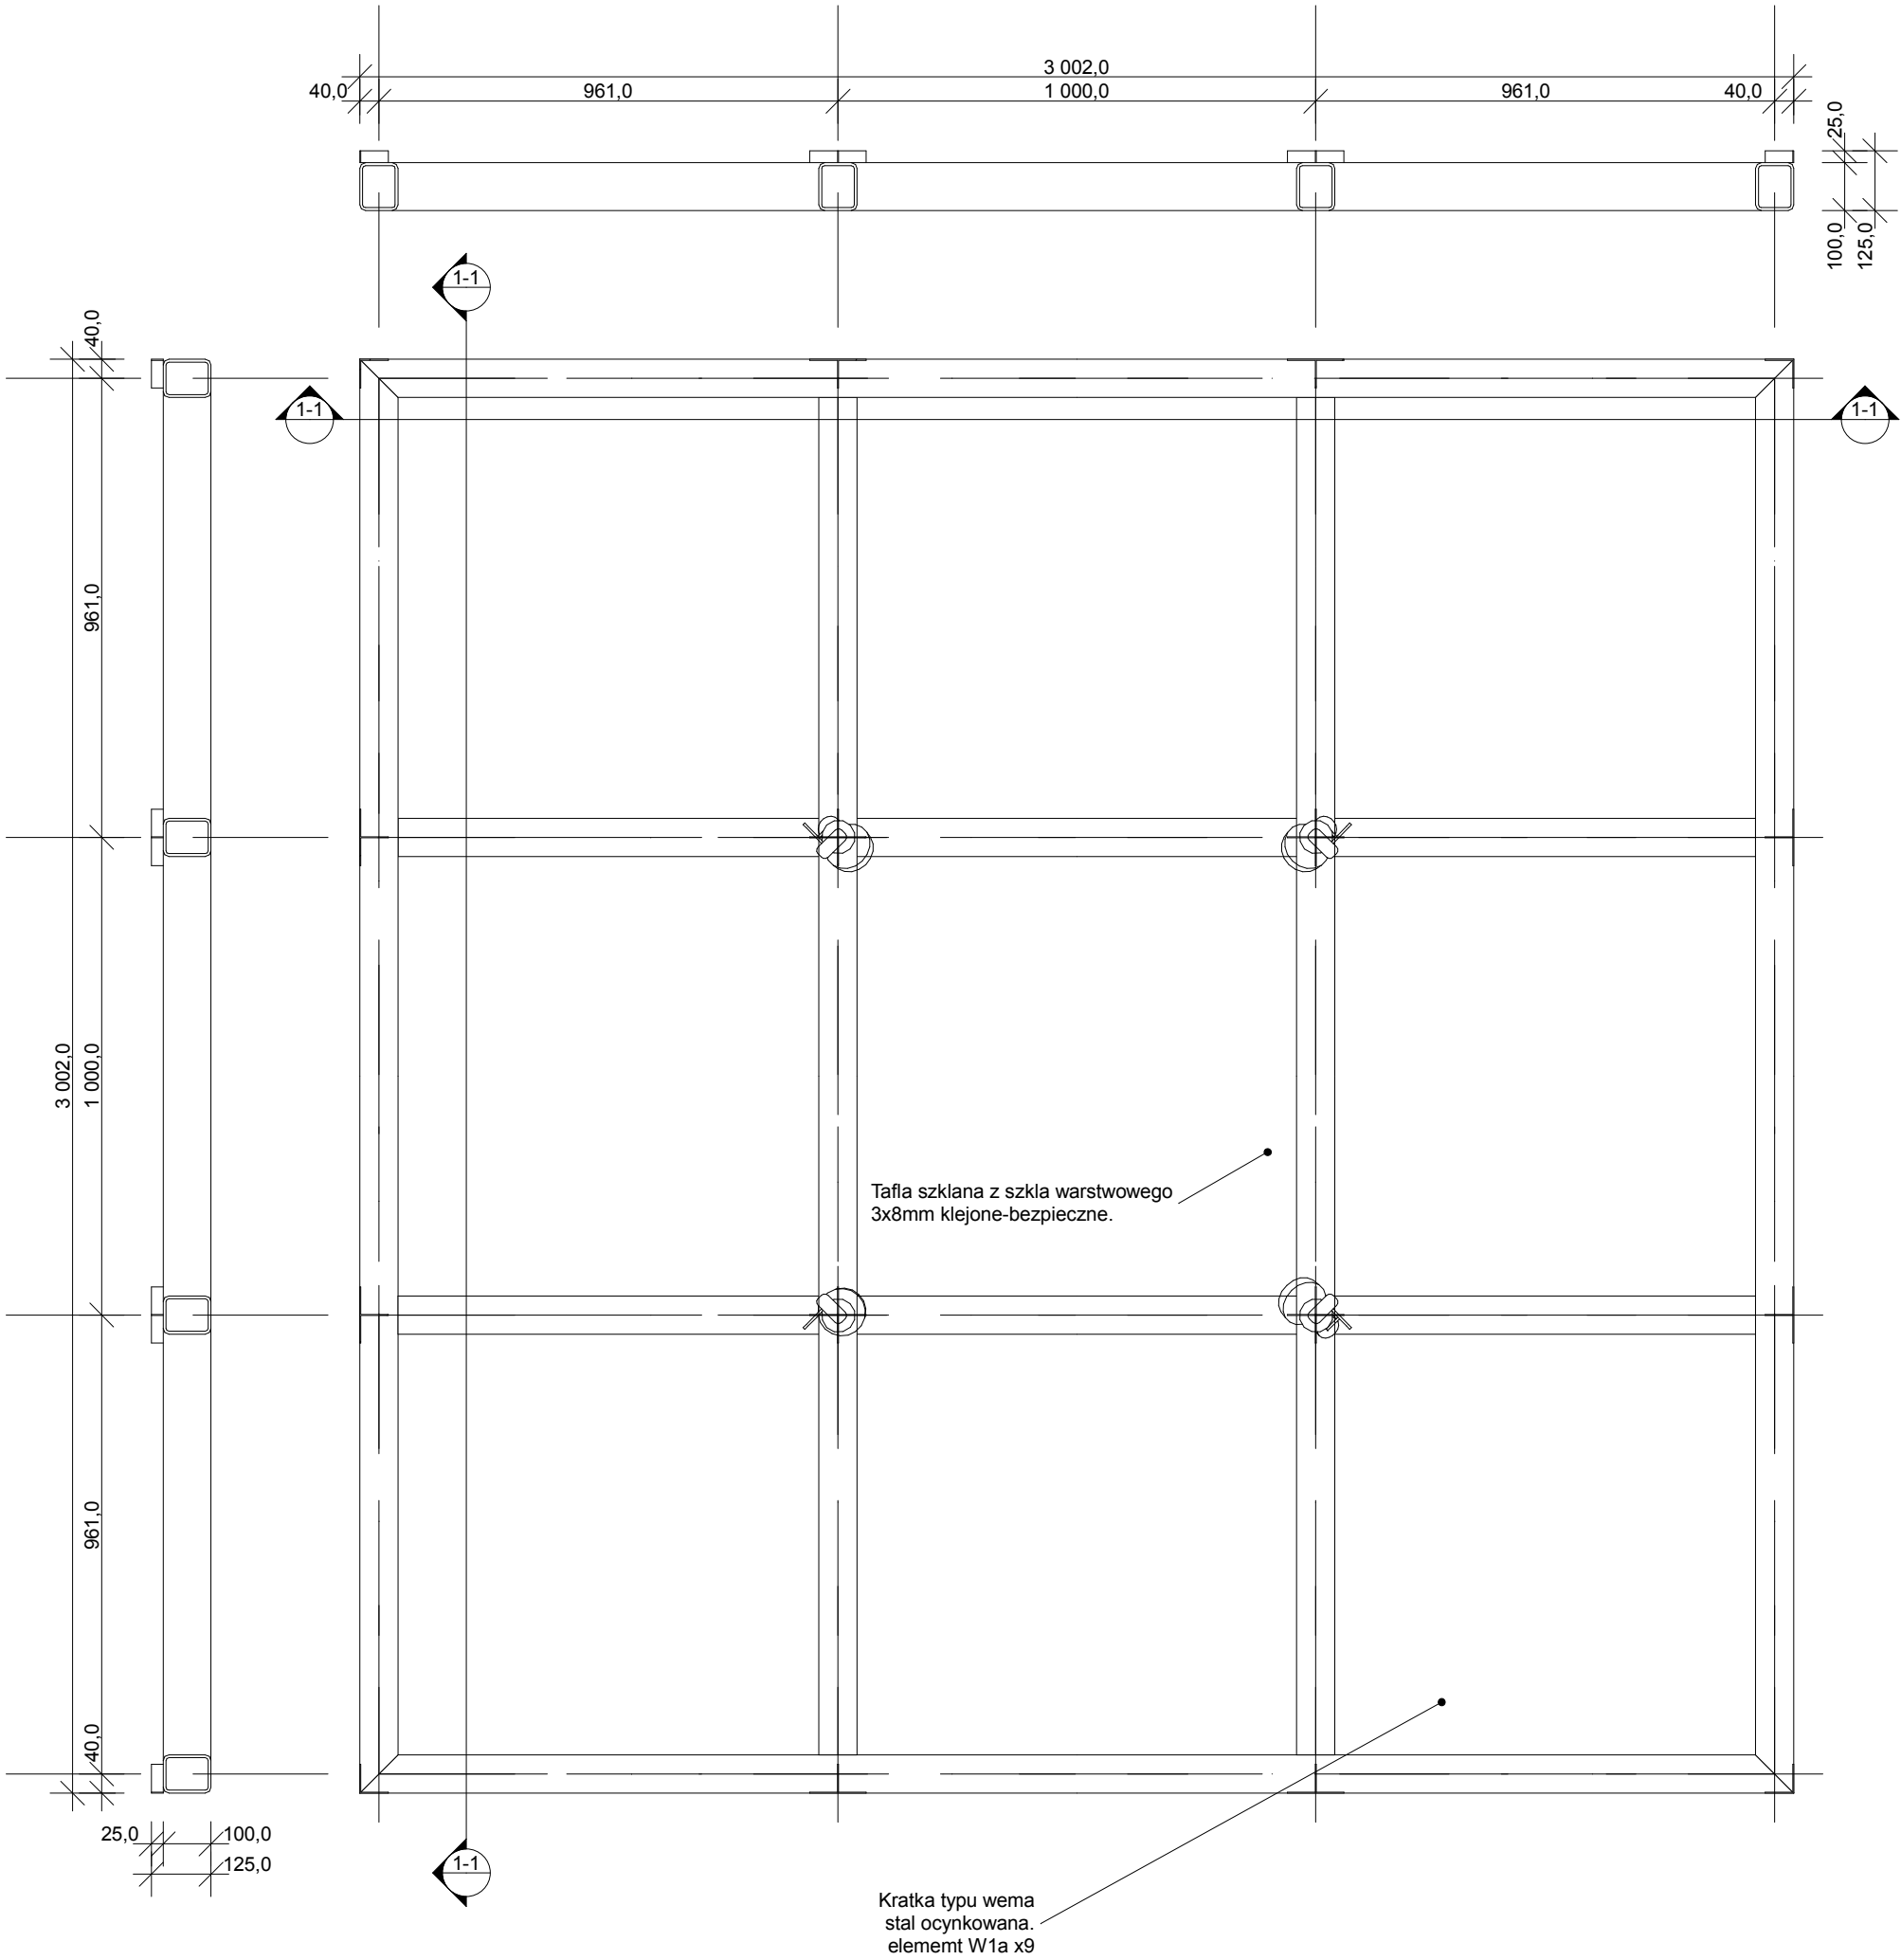

przyjęte rozwiązanie może zostać zastąpione alternatywnie innej firmy spełniającej te same kryteria materiałowe.
(materiały dotyczące danej firmy mają charakter przykładowy)

GOSPODARSTWO GOSPODARSTWA NR SER. DR11WEP-1831446-HQA PAKIEC ZAMÓWIENIA NR SER. DR11WEP-1831446-HQA WERSJA PEŁNA NR SER. 8-9437311 POLISH COMMERCIAL VERSION	42-400 zawiercie ul. powstańców śląskich 12/63 ul. dojazd 8/25 tel:(32) 67 171 27 600 324 796 awolaree@poczta.onet.pl			gww99	
	BRANŻA	KONSTRUKCJA			
	PROJEKTANT	NUMER UPRAWNIEN	PODPIS	TEMAT RYSUNKU	ELEMENT S1 ZABEZPIECZENIE STUDNI
	inżynier ZBIGNIEW SUS	nr ewidencyjny uprawnien 57/0341/5683 UAM VB0336653/BS		NAZWA OBIEKTU	Zagospodarowanie ruin zamku w Smoleńcu dla celów turystycznych [wykonanie infrastruktury parku tematycznego historyczno-architektoniczno-przyrodniczego]
GOSPODARSTWO GOSPODARSTWA NR SER. DR11WEP-1831446-HQA PAKIEC ZAMÓWIENIA NR SER. DR11WEP-1831446-HQA WERSJA PEŁNA NR SER. 8-9437311 POLISH COMMERCIAL VERSION	OPRACOWANIE	NUMER UPRAWNIEN	PODPIS	SKALA RYSUNKU	1:15
	mgr inż.architekt ANDRZEJ WOLAŃSKI	nr ewidencyjny uprawnien 53/03/SŁOKK/II		ADRES OBIEKTU	Zamek w Smoleńcu 42-436 Pilica nr ew. 381, 382, 383, 384, 386 (obręb Smoleń)
	mgr inż.architekt MARCIN BOCEK			DATA	10-2011
	SPRAWDZAJĄCY	NUMER UPRAWNIEN	PODPIS	INWESTOR	Gmina Pilica z siedzibą przy ul. Zamowieckiej nr 46a 42-436 Pilica
				BRANŻA	KONSTR
				NR RYSUNKU	39