


UWAGA: elementy w całości cynkowane ogniowo.

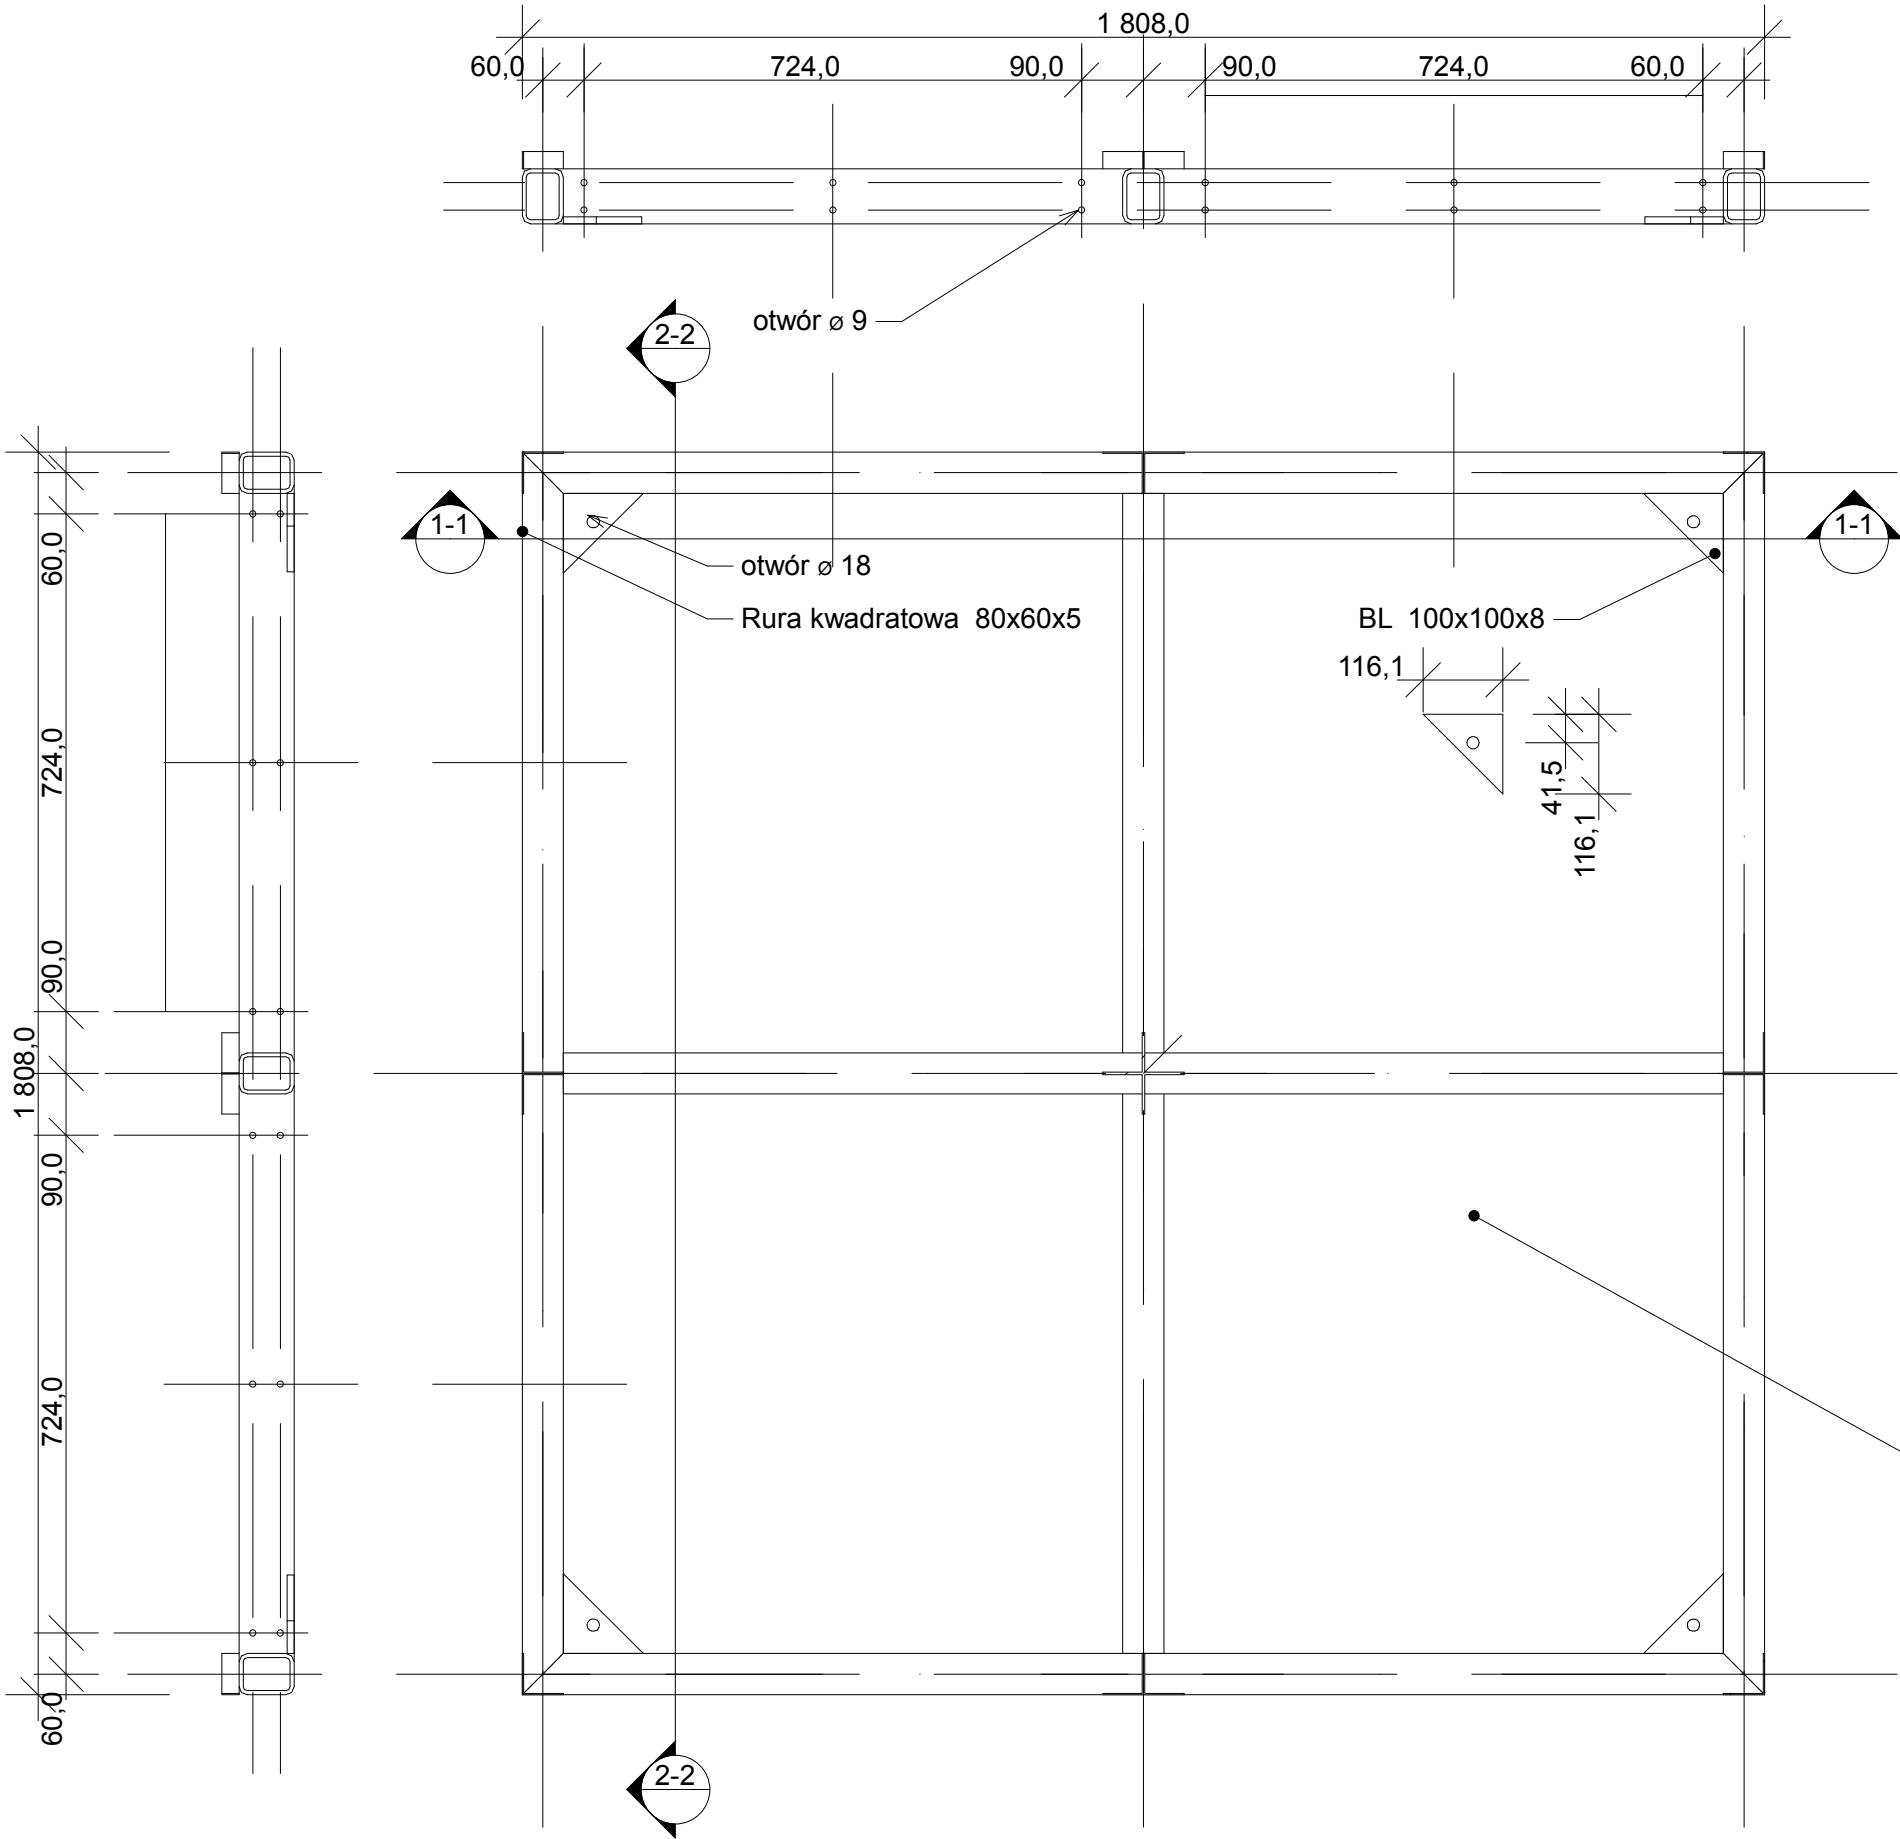

Element P3

przyjęte rozwiązanie może zostać zastąpione alternatywnie innej firmy spełniającej te same kryteria materiałowe.
(materiały dotyczące danej firmy mają charakter przykładowy)

42-400 zawlecie _ ul. powstańców śląskich 12/63 _ ul. dojazd 825 _ tel: (32) 67 171 27 _ 600 324 796 _ awolaree@poczta.onet.pl		gww99	
BRANŻA	KONSTRUKCJA	TEMAT RYSUNKU	ELEMENT P3
PROJEKTANT	NUMER UPRAWNIEN	PODPIIS	POMOST
Inżynier	nr ewidencyjny 33861/56/83		
ZBIGNIEW SUS	UAN VIII.8.386/53/86		
OPRACOWANIE	NUMER UPRAWNIEN	PODPIIS	
mgr inż. architekt	nr ewidencyjny 53/03/SŁOKK/II		
ANDRZEJ WOLAŃSKI			
mgr inż. architekt	NUMER UPRAWNIEN	PODPIIS	
MARCIŃ BOCEK			
SPRAWDZAJĄCY			
PAKIET ArchiCAD STAR(T) EDITION 2 WERSJA PEŁNA _NR SER. 8-5637311 POLISH COMMERCIAL VERSION		SKALA RYSUNKU	
CORELDRAW GRAPHICS _ SUITE 11 NR SER. DR11WEP-1831466-HQA		1:10	
		DATA	
		10-2011	
		NR RYSUNKU	
		29	
		BRANŻA	
		KONSTR	
		INWESTOR	
		Gmina Pila	
		z siedzibą przy ul. Zamowieckiej nr 46a	
		ADRES OBIEKTU	
		Zamek w Smoleńcu	
		nr ew. 381, 382, 383, 384, 386 (obróć Smoleń)	
		42-436 Pila	
		NAZWA OBIEKTU	
		Zagospodarowanie ruin zamku w Smoleńcu dla celów	
		turystycznych [wykonanie infrastruktury parku tematycznego	
		historyczno-architektoniczno-przyrodniczego]	