


sztuk9 | Element SHa - P

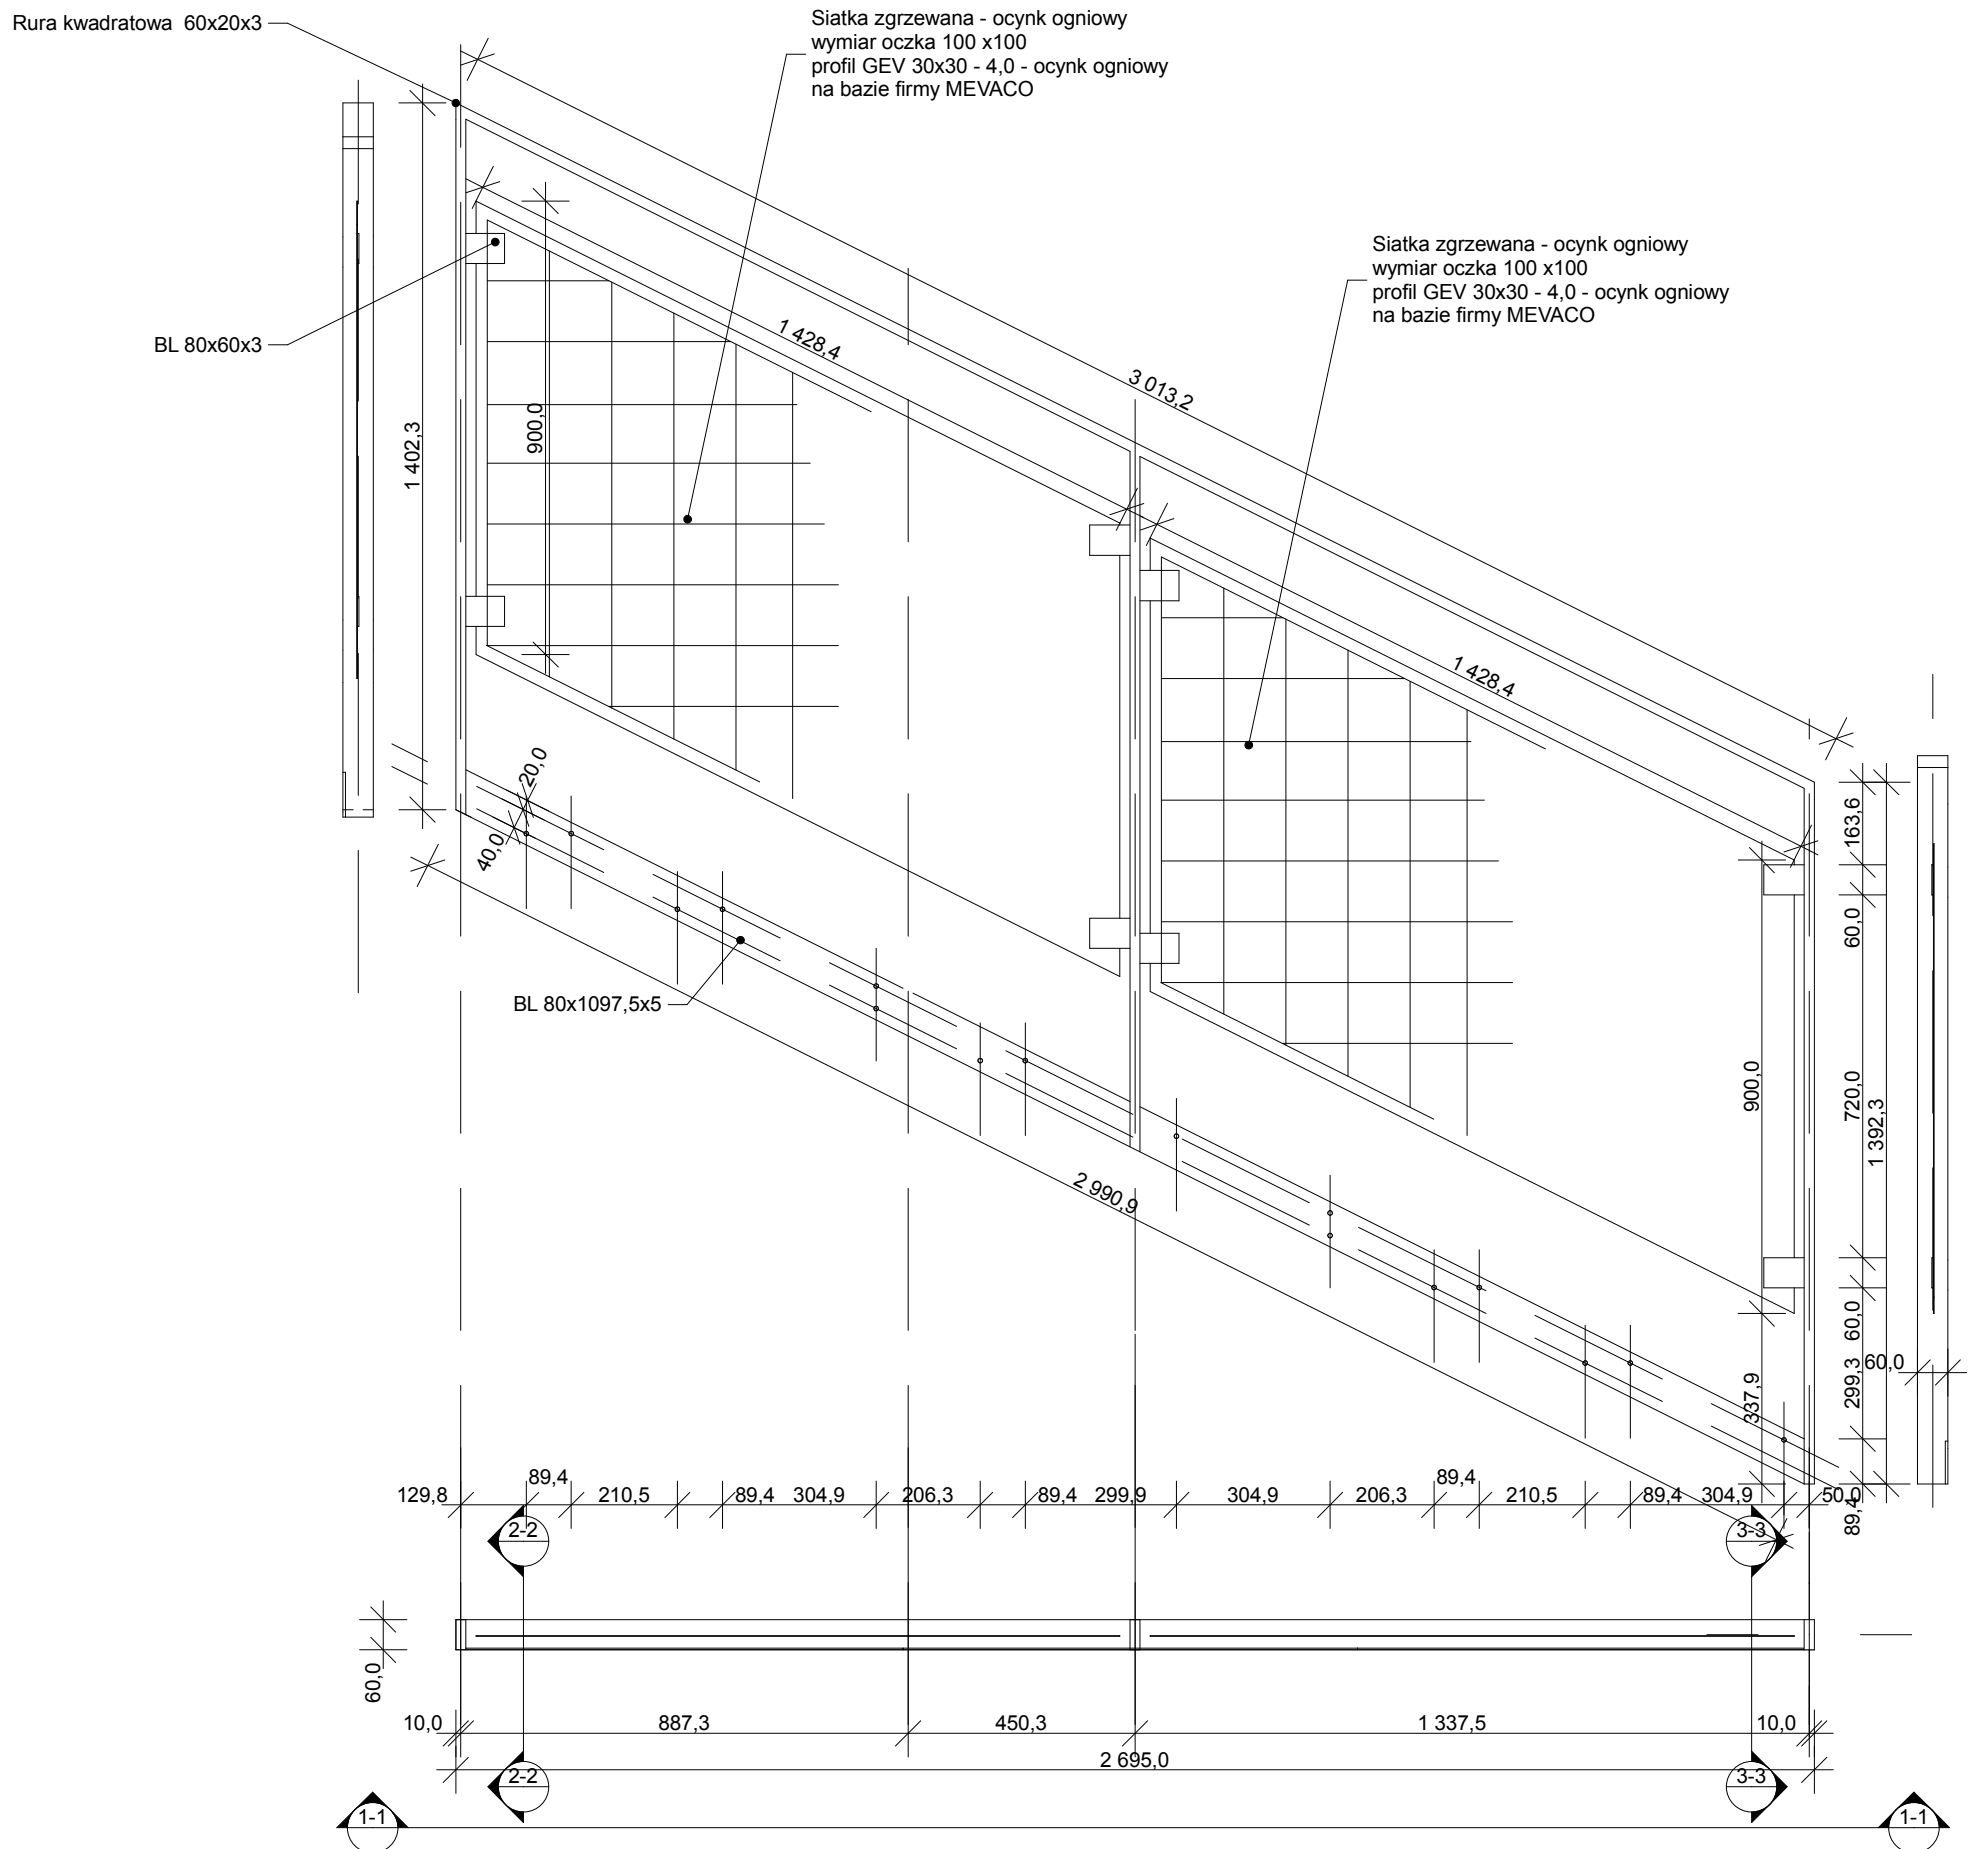

CZŁOWIEK WOLNOŚĆ SUROWICZE 41	42-400 zawiercie _ul. powstańców śląskich 12/63 _ul. dojazd 8/28 _tel.(32) 67 171 27_ 600 324 796 _awalare@poczta.onet.pl						
	<b>BRANŻA KONSTRUKCYJA</b>						
	<b>PROJEKTANT</b>	<b>NUMER UPRAWNIEN</b>		<b>PODPIS</b>			
	Inżynier <b>ZBIGNIEW SUS</b>	nr ewidencyjny uprawnien PT-5386/15683 UMJ WSK.2016.23.15					
	<b>OPRACOWANIE</b>	<b>NUMER UPRAWNIEN</b>		<b>PODPIS</b>			
	mgr inż.architekt <b>ANDRZEJ WOŁAŃSKI</b>	nr ewidencyjny uprawnien 53/03/SŁOK/KII					
	<b>mgr inż.architekt</b> <b>MARCIN BOCEK</b>	<b>NUMER UPRAWNIEN</b>		<b>PODPIS</b>			
	<b>Sprawdzający</b>	<b>NUMER UPRAWNIEN</b>		<b>PODPIS</b>			