


UWAGA: elementy w całości cynkowane ogniowo.

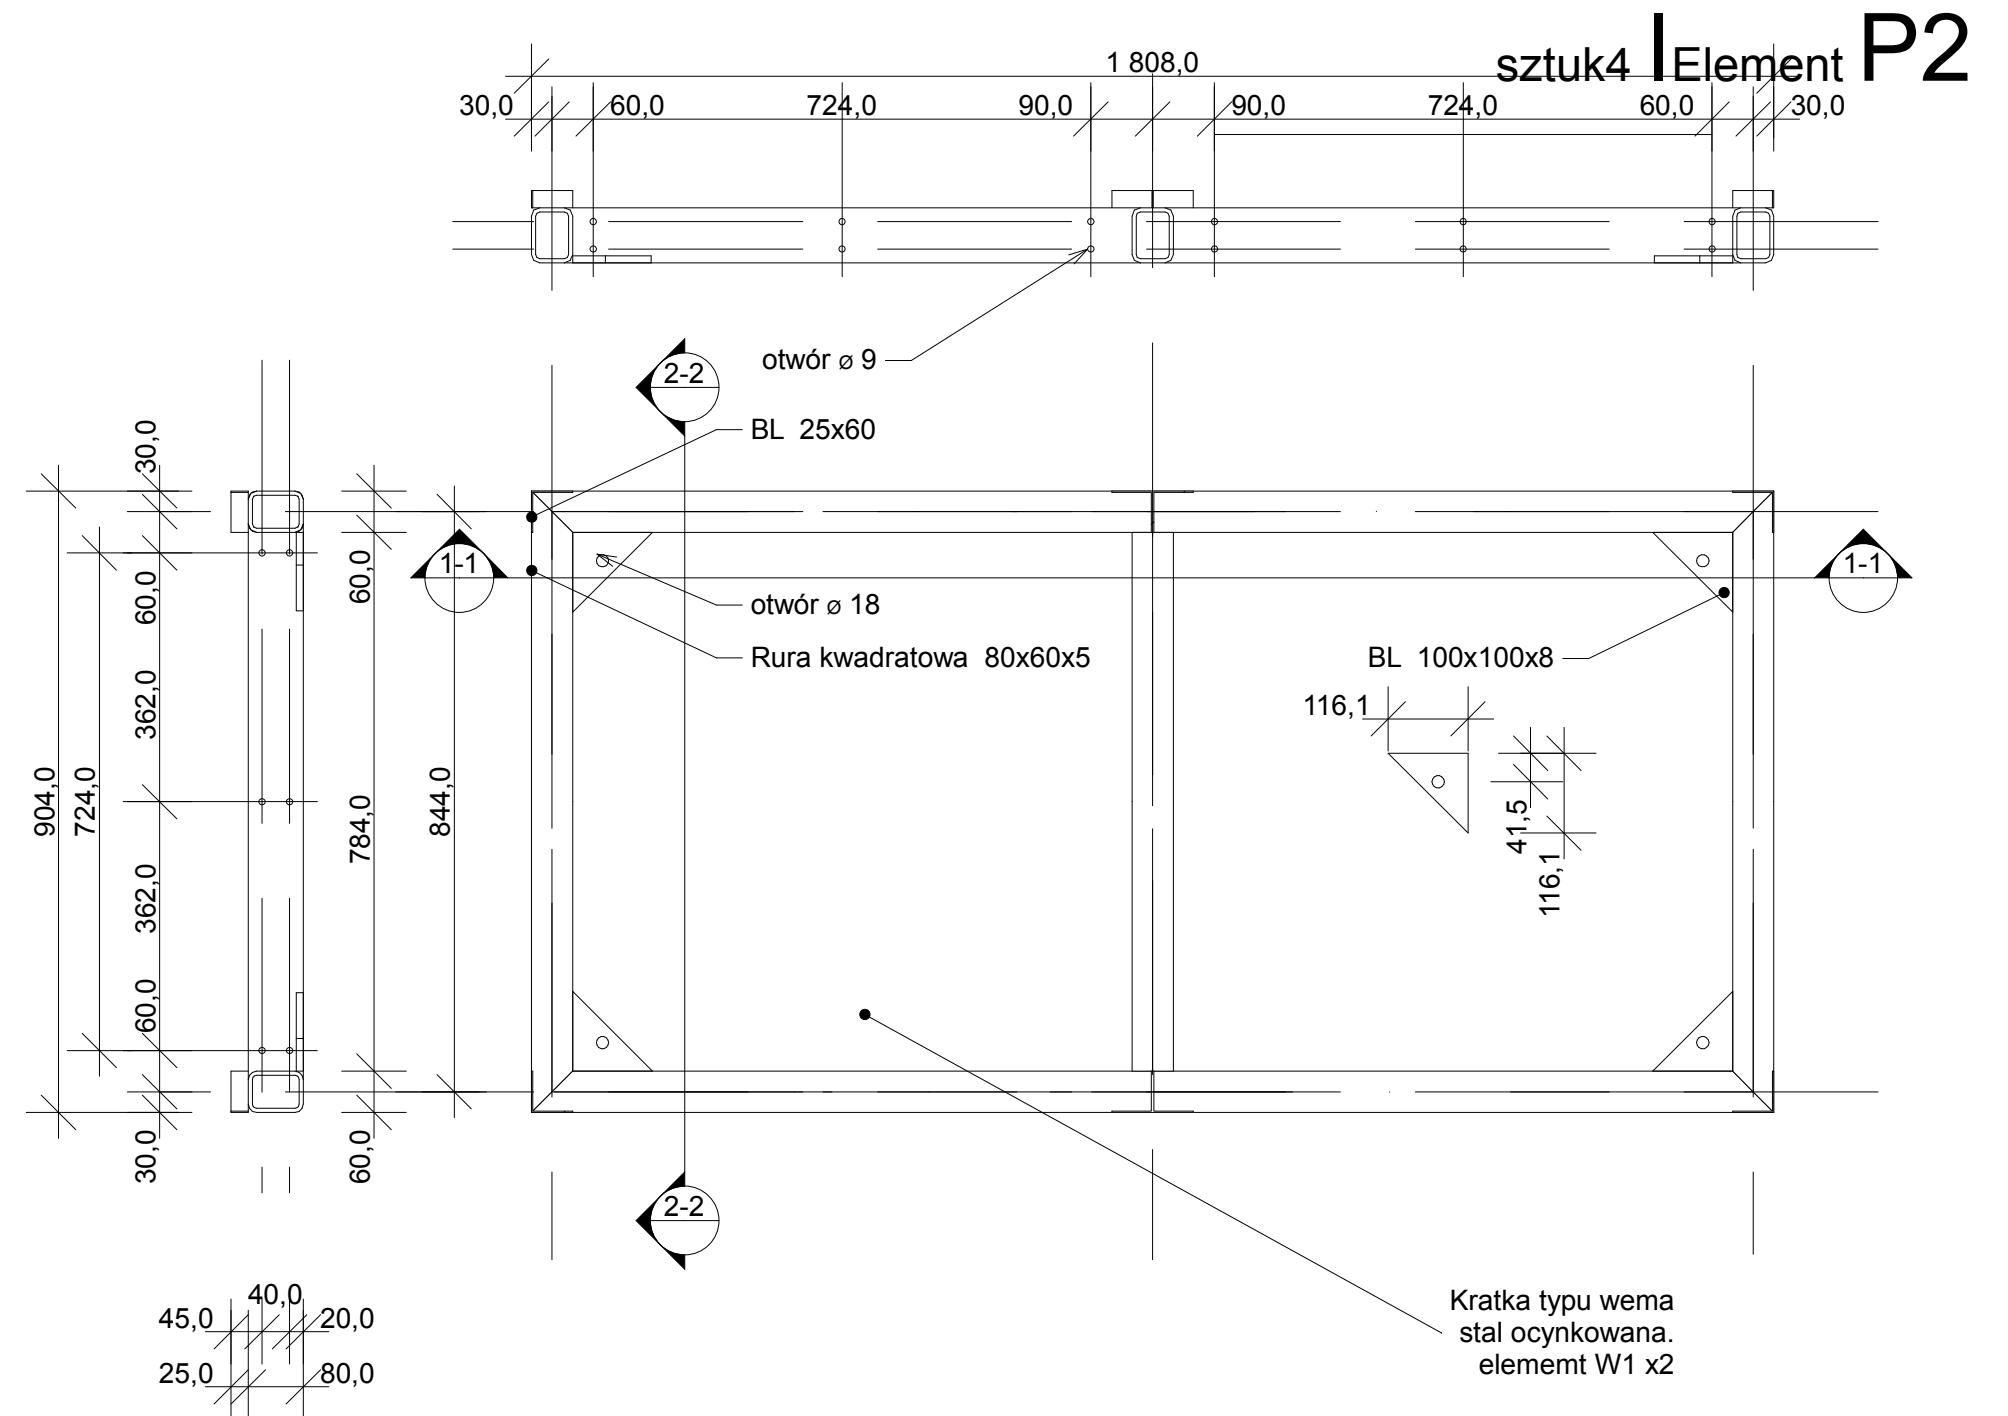

przyjęte rozwiązanie może zostać zastąpione alternatywnie innej firmy spełniającej te same kryteria materiałowe.
(materiały dotyczące danej firmy mają charakter przykładowy)

COREDRAW GRAPHICS _SUITE 11 NR SER. DR.TWEP-1631466-HGA PAKIET ArchCAD STARTY EDITION 2 WERSJA PEŁNA _NR SER. 8-5637311 POLISH COMMERCIAL VERSION		42-000 zawiercie _ul. powstańców śląskich 12/63 _ul. dojazd 8/25 _tel:(32) 67 171 27 _500 324 796 _awolaree@poczta.onet.pl		 <small>główny projektant</small> architekt mgr inż. andrzej wolanski	
		BRANŻA KONSTRUKCJA			
PROJEKTANT		NUMER UPRAWNIEŃ		PODPIS	
inżynier ZBIGNIEW SUS		nr ewidencyjny uprawnien FT-33861/56/83 UAN.VIII.8386/53/86			
OPRACOWANIE		NUMER UPRAWNIEŃ		PODPIS	
mgr inż.architekt ANDRZEJ WOLANSKI		nr ewidencyjny uprawnien 53/03/SLOKK/II			
mgr inż.architekt MARCIN BOCEK					
SPRAWDZAJĄCY		NUMER UPRAWNIEŃ		PODPIS	

TEMAT RYSUNKU		ELEMENT P2 POMOST			
NAZWA OBIEKTU		Zagospodarowanie ruin zamku w Smoleniu dla celów turystycznych [wykonanie infrastruktury parku tematycznego historyczno-architektoniczno-przyrodniczego]			SKALA RYSUNKU
					1:10
ADRES OBIEKTU		Zamek w Smoleniu 42-436 Pilica nr ew. 381, 382, 383, 384, 386 (obręb Smoleń)			DATA
					10-2011
INWESTOR		Gmina Pilica z siedzibą przy ul. Żarnowieckiej nr 46a 42-436 Pilica			BRANŻA
					KONSTR
					NR RYSUNKU
					28