


# Element P2a

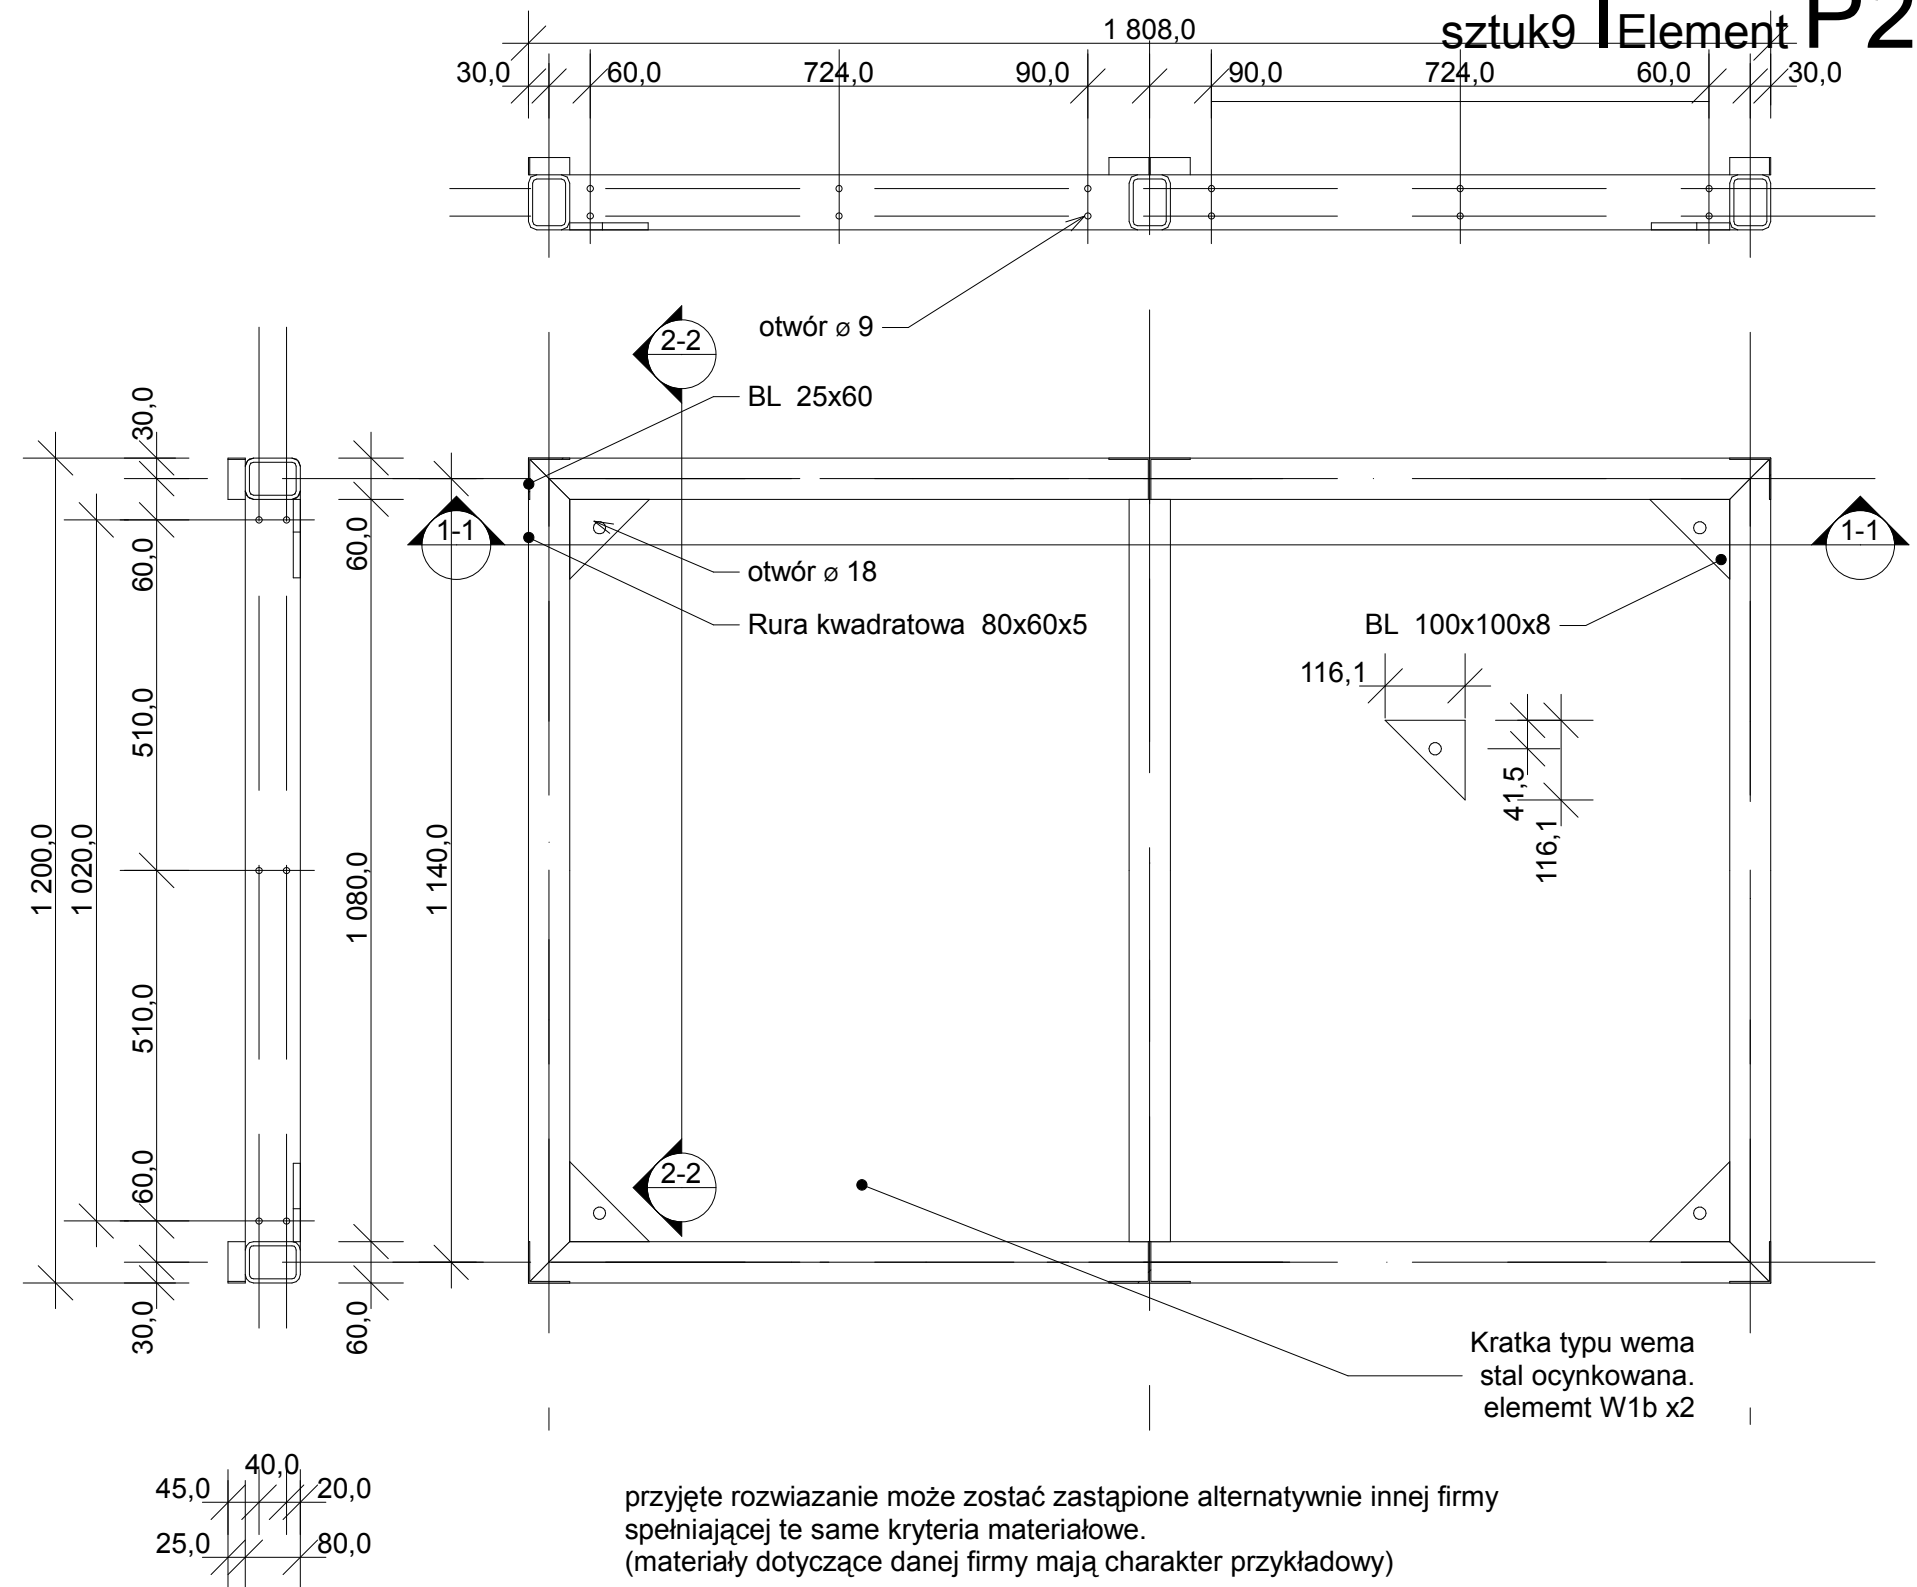

COREDRAW  
GRAPHICS \_SUITE 11  
NR SER. DR1TWEP-1631466-HGA

PAKIET ArchCAD START1 EDITION 2  
WERSJA PEŁNA \_NR SER. 8-5637311  
POLISH COMMERCIAL VERSION

42-000 zawiercie \_ul. powstańców śląskich 12/63 \_ul. dojazd 8/25 \_tel:(32) 67 171 27 \_600 324 796 \_awolaree@poczta.onet.pl

BRANŻA KONSTRUKCJA		
PROJEKTANT	NUMER UPRAWNIENI	PODPIS
inżynier ZBIGNIEW SUS	nr ewidencyjny uprawnień FI-83861/56/83 UAN.VIII/8386/53/86	
OPRACOWANIE	NUMER UPRAWNIENI	PODPIS
mgr inż.architekt ANDRZEJ WOLAŃSKI	nr ewidencyjny uprawnień 53/03/SLOKK/II	
mgr inż.architekt MARCIN BOCEK		
SPRAWDZAJĄCY	NUMER UPRAWNIENI	PODPIS

TEMAT RYSUNKU	ELEMENT P2a POMOST SCHODY ZEWNĘTRZNE	 <small>główny projektant</small> <small>architekt mgr inż. andrzej wolański</small>
NAZWA OBIEKTU	Zagospodarowanie ruin zamku w Smoleniu dla celów turystycznych [wykonanie infrastruktury parku tematycznego historyczno-architektoniczno-przyrodniczego]	SKALA RYSUNKU
		1:10
ADRES OBIEKTU	Zamek w Smoleniu 42-436 Pilica nr ew. 381, 382, 383, 384, 386 (obrób Smoleń)	DATA
		10-2011
INWESTOR	Gmina Pilica z siedzibą przy ul. Żarnowieckiej nr 46a 42-436 Pilica	BRANŻA NR RYSUNKU
		KONSTR 36