


UWAGA: elementy w całości cynkowane ogniowo.

sztuk5 | Element SCH1

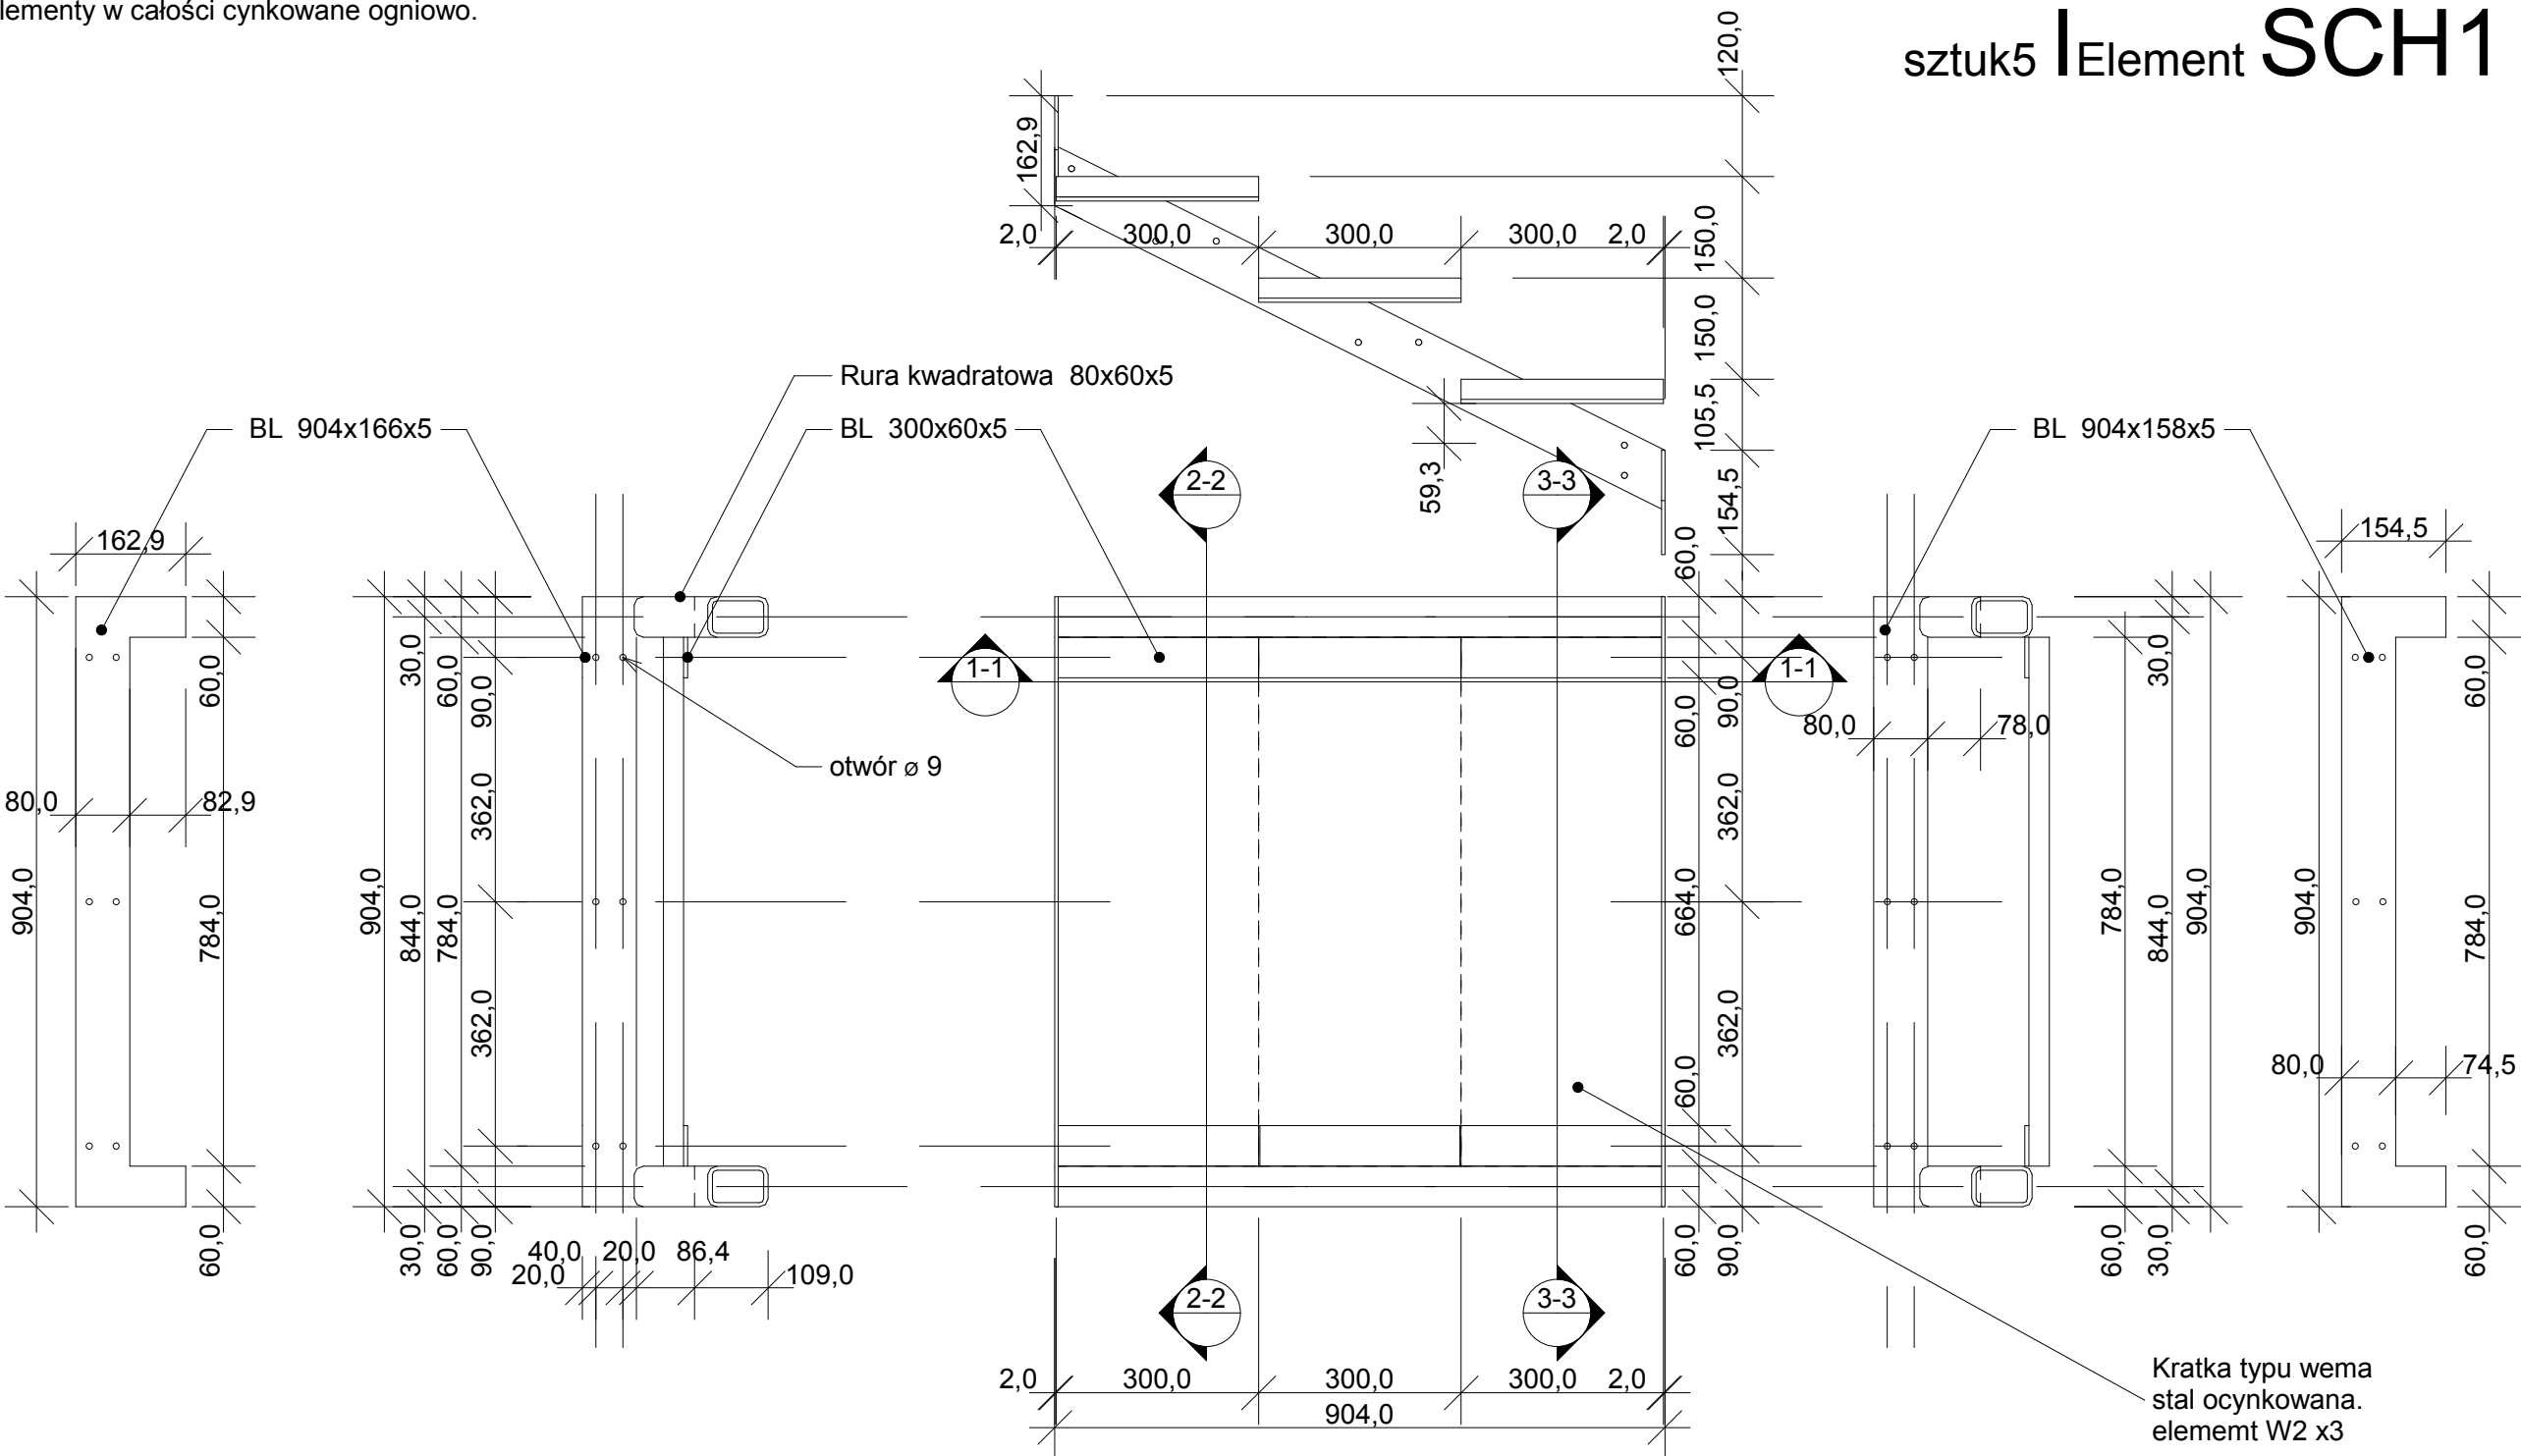

przyjęte rozwiązanie może zostać zastąpione alternatywnie innej firmy spełniającej te same kryteria materiałowe.
(materiały dotyczące danej firmy mają charakter przykładowy)

CORELDRAW GRAPHICS - SUITE 11 NR SER. DR11WEP-1831466-HQA	42-400 zawiercie _ ul. powstańców śląskich 12/63 _ ul. dojazd 8/25 _ tel:(32) 67 171 27 _ 600 324 796 _ awolaree@poczta.onet.pl			BRANŻA KONSTRUKCJA	
	PROJEKTANT	NUMER UPRAWNIEN	PODPIS	TEMAT RYSUNKU	ELEMENT SCH1 SCHODY
	inżynier ZBIGNIEW SUS	nr ewidencyjny uprawnień FT-33861/56/83 UAN.VIII/8386/53/86		NAZWA OBIEKTU	Zagospodarowanie ruin zamku w Smoleniu dla celów turystycznych [wykonanie infrastruktury parku tematycznego historyczno-architektoniczno-przyrodniczego]
	OPRACOWANIE	NUMER UPRAWNIEN	PODPIS	ADRES OBIEKTU	Zamek w Smoleniu 42-436 Pilica nr ew. 381, 382, 383, 384, 386 (obwód Smoleń)
PAKIEŃ ARCHICAD START(EDITION 2) WERSJA PEŁNA. NR SER. 8-5637311 POLISH COMMERCIAL VERSION	mgr inż.architekt ANDRZEJ WOLAŃSKI	nr ewidencyjny uprawnień 53/03/SŁOKK/II		INWESTOR	Gmina Pilica z siedzibą przy ul. Żarnowieckiej nr 46a 42-436 Pilica
	mgr inż.architekt MARCIN BOCEK			BRANŻA	KONSTR
SPRAWDZAJĄCY				NR RYSUNKU	30