

**RADA MIASTA i GMINY  
w Pilicy**

**Uchwała Nr XII/77/2015  
Rady Miasta i Gminy w Pilicy  
z dnia 29 września 2015 r.**

**w sprawie wyrażenia zgody na obciążenie nieruchomości stanowiącej własność  
Gminy Pilica**

Na podstawie art. 18 ust. 2 pkt 9 lit. a ustawy z dnia 8 marca 1990 r. o samorządzie gminnym (j.t. Dz. U. z 2013 r. poz. 594 z późn. zm.) oraz art. 13 ust. 1 ustawy z dnia 21 sierpnia 1997 r. o gospodarce nieruchomościami (j.t. Dz.U z 2015 r., poz. 782) oraz art.305<sup>1</sup> ustawy z dnia 23 kwietnia 1964 r. Kodeksu cywilnego (j.t. Dz.U. z 2014 r. poz.121) Rada Miasta i Gminy w Pilicy

**u c h w a l a :**

**§ 1**

1. Wyraża się zgodę na ustanowienie na nieruchomości stanowiącej własność Gminy Pilica oznaczonej w ewidencji gruntów jako działka nr 138/4, karta mapy 3 położonej w obrębie Złożeniec, objętej księgą wieczystą CZ1Z/00069871/9, prowadzonej przez Sąd Rejonowy w Zawierciu odpłatnie służebności przesyłu na rzecz Turon Dystrybucja S.A. z siedzibą w Krakowie przy ul. Jasnogórskiej 11.
2. Służebność, o której mowa w ust.1 polega na prawie udostępnienia ww. nieruchomości gminnej pod lokalizację kontenerowej stacji transformatorowej oraz linii kablowej SN, nN wychodzących z tej stacji na łączną powierzchnię 26,25m<sup>2</sup>, której przebieg określa załącznik do niniejszej uchwały, stanowiący jej integralną część – mapa.  
Szczegółowe warunki służebności zostaną określone w akcie notarialnym ją ustanawiającym.
3. Ustanowienie służebności nastąpi za jednorazowym wynagrodzeniem ustalonym przez strony.

**§ 2**


Wykonanie uchwały powierza się Burmistrzowi Miasta i Gminy Pilica.

**§ 3**

Uchwała wchodzi w życie z dniem podjęcia.

**PRZEWODNICZĄCA  
RADY MIASTA I GMINY**  
*Barbara Przybyłk*  
**Barbara Przybyłk**

Załącznik  
do Uchwały Nr XII/77/2015  
Rady Miasta i Gminy w Pilicy  
z dnia 29 września 2015 r.

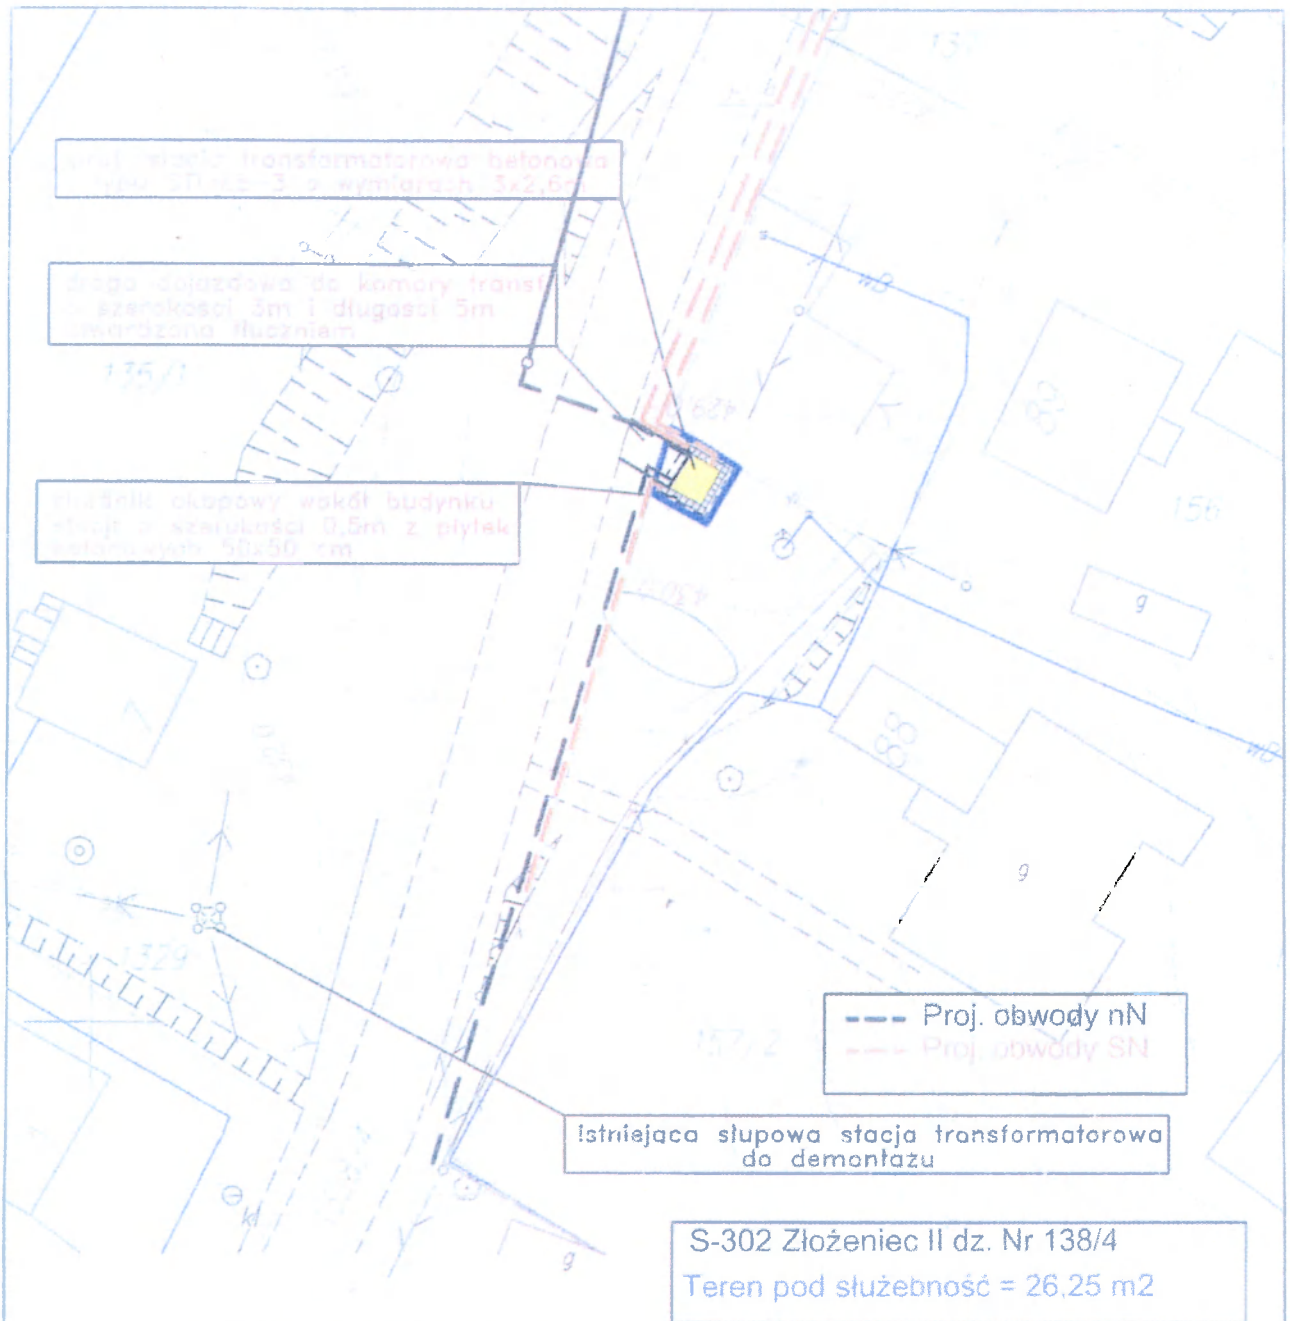

		P.P.H.U. "EWMA" 42-400 Zawiercie ul. Marszałkowska 5 NIP: 649-204-06-80 tel. 32-67-361-41, 691-673-345 pphuewma@interia.pl ewma.zawiercie@gmail.com			
INWESTOR: TAURON Dystrybucja S.A., Oddział w Będzinie, ul. Marobadzka 141, 42-700 Będzin					
TYTUŁ PROJEKTU: Przebudowa linii napowietrznej na linie kablowe PZ Pilica - GPZ Zuzanka					
TEMAT: Przebudowa linii napowietrznej GPZ Zuzanka - PZ Pilica na linie kablowe na odcinku od stanowiska słupowego Nr 157/58/3 do stacji transformatorowej S-430 "Ryszów IV", S-145 "Złożeniec III", S-301 "Złożeniec I", S-302 "Złożeniec II" w miejscowości Ryszów, Złożeniec					
	IME I NAZWISKO	NR UPR.	DATA	PODPIS	NR RYSUNKU:
PROJEKTOWAŁ	inż. Marek MIKRUT	666/83	09.2014		F 833/3
OPRACOWAŁ	inż. Michał MIKRUT		09.2014		stacja 02
NAZWA RYSUNKU: Lokalizacja stacji S-302 "Złożeniec II"					SKALA: 1:500