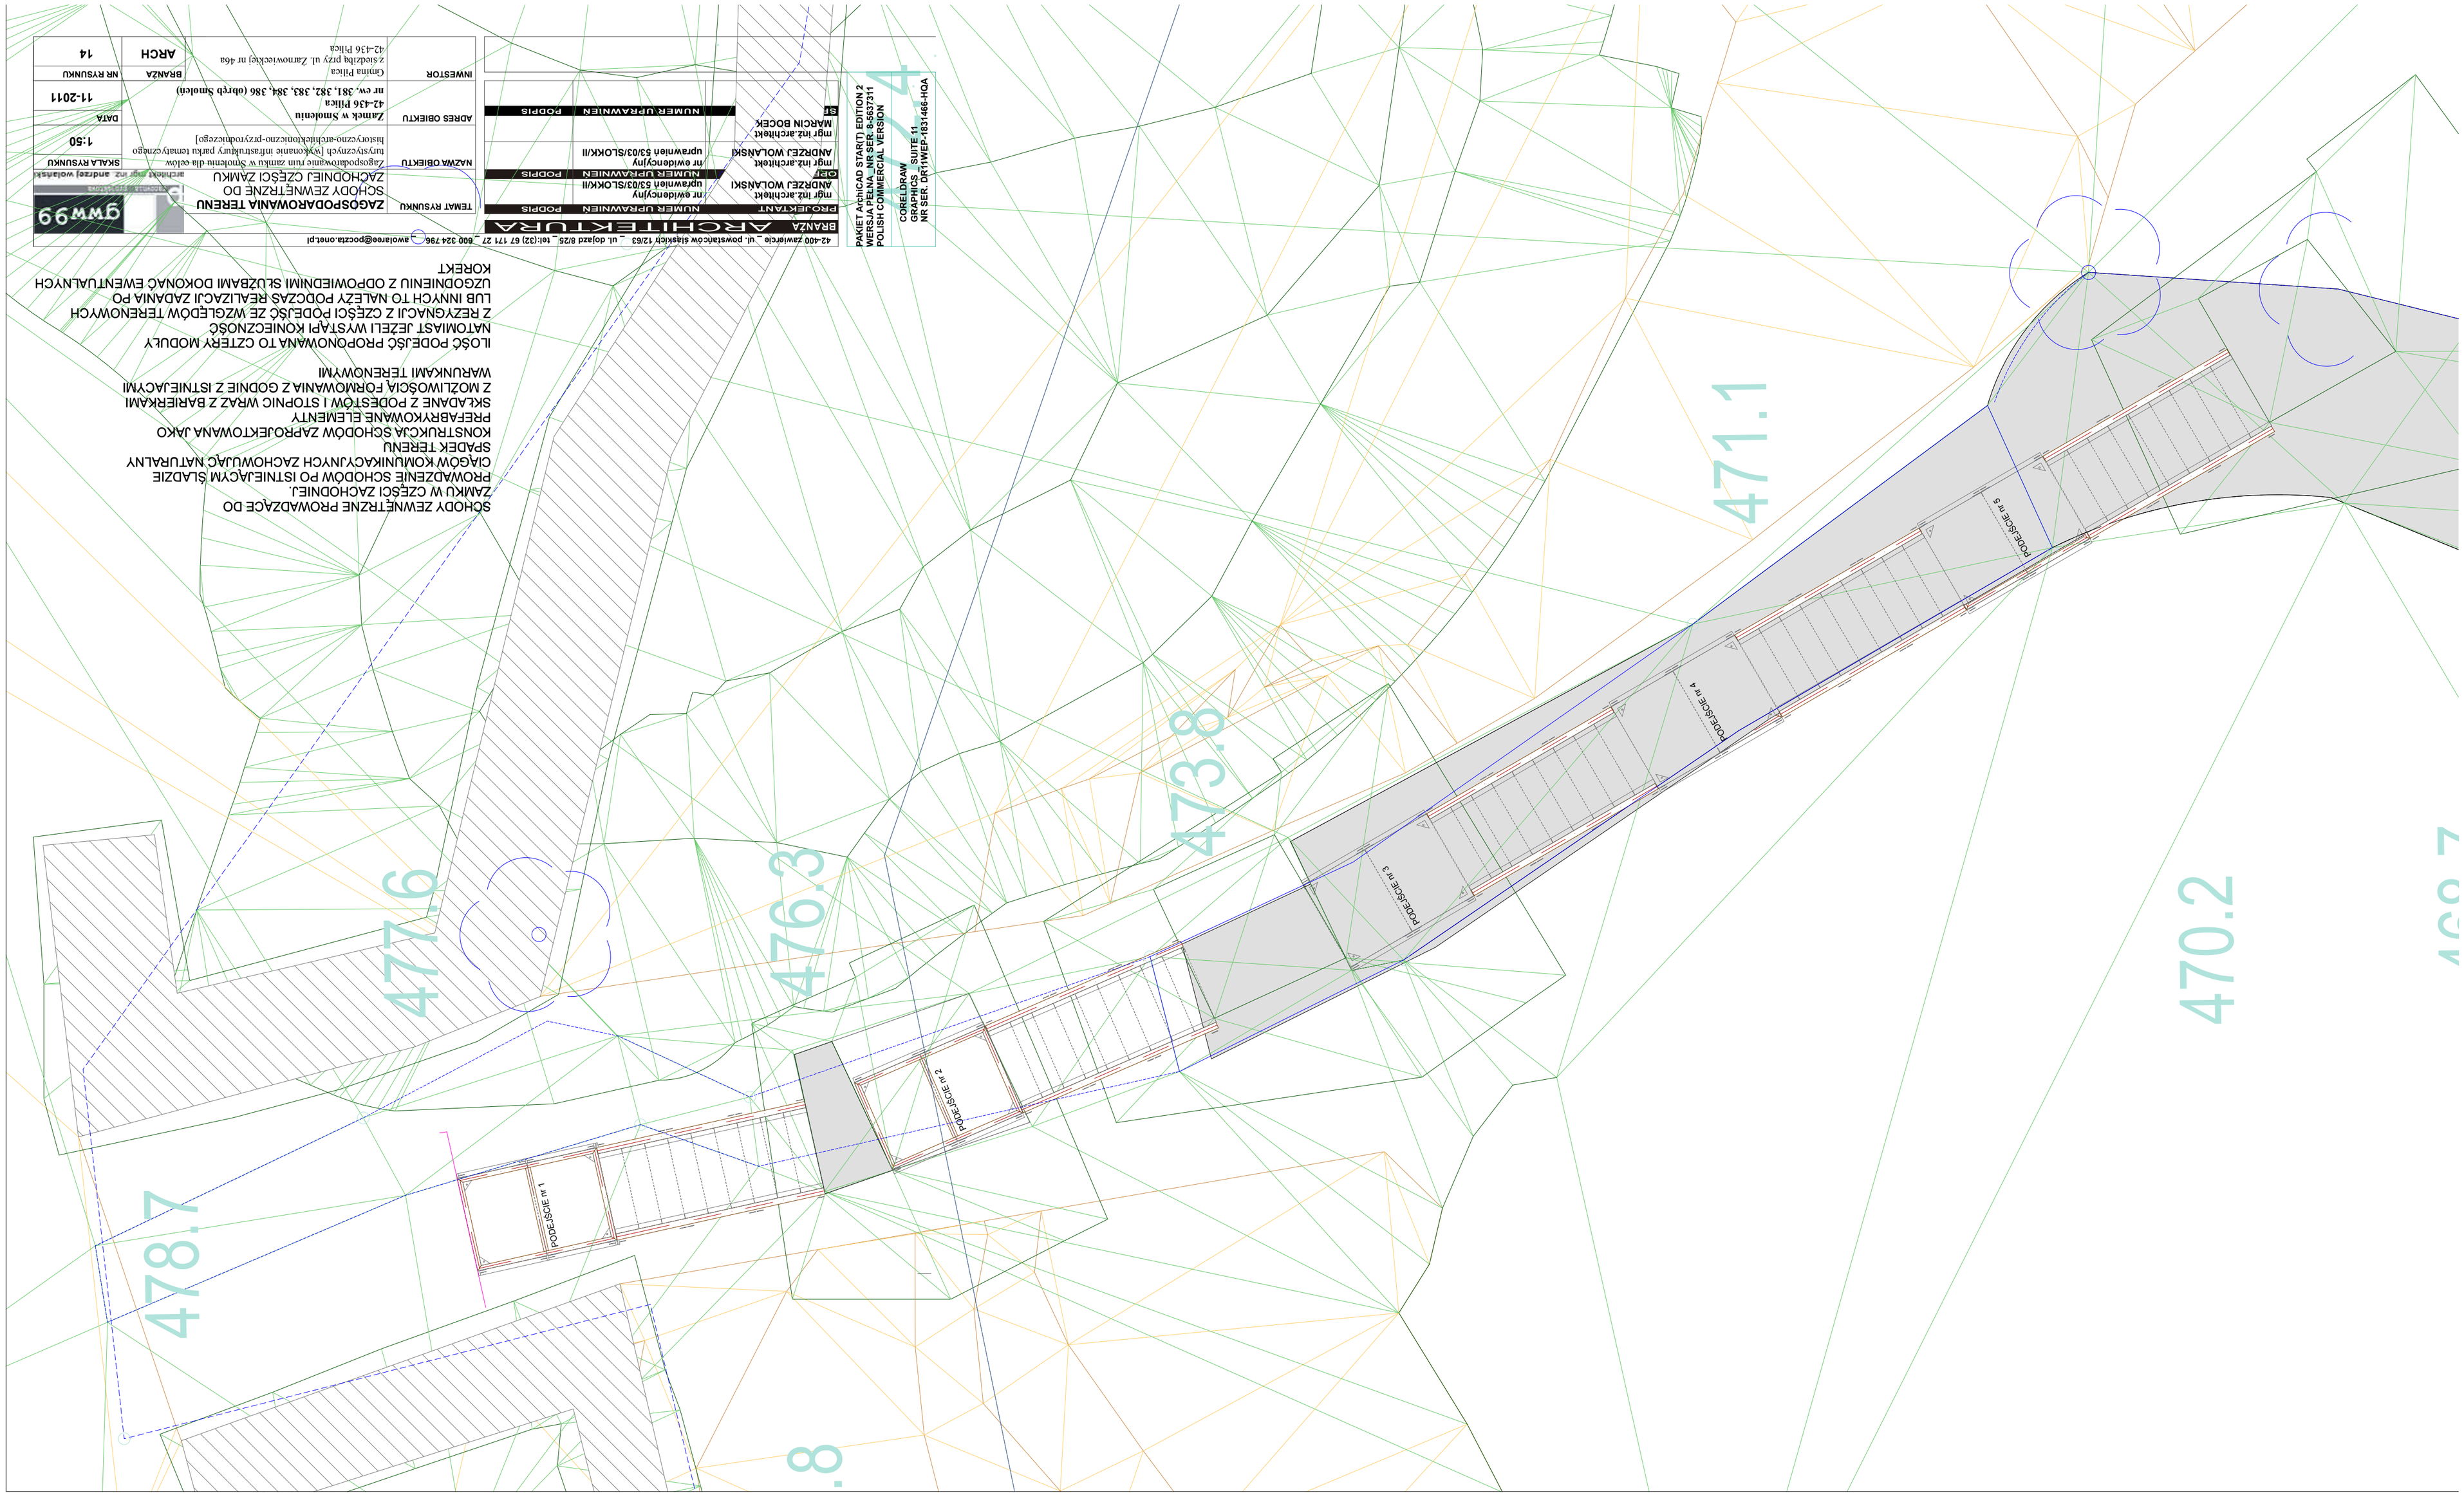

SCHODY ZEWNĘTRZNE PROWADZĄCE DO
ZAMKU W CZĘŚCI ZACHODNIEJ.
PROWADZENIE SCHODÓW PO ISTNIEJĄCYM ŚLADZIE
CIĄGÓW KOMUNIKACYJNYCH ZACHOWUJĄC NATURALNY
KONSTRUKCJA SCHODÓW ZAPROJEKTOWANA JAKO
SPADEK TERENU
PREFABRYKOWANE ELEMENTY
SKŁADANE Z PODESTÓW I STOPNIC WRAZ Z BARIERKAMI
Z MOŻLIWOŚCIĄ FORMOWANIA Z GOTOWYCH ISTNIEJĄCYMI
WARUNKAMI TERENOWYMI

ILOŚĆ PODEJŚĆ PROPONOWANA TO CZTERY MODUŁY
NATOMIAST JEZELI WYSTĄPI KONIECZNOŚĆ
Z REZYGNACJI Z CZĘŚCI PODEJŚĆ ZE WZGLĘDÓW TERENOWYCH
LUB INNYCH TO NALEŻY POCZĄŚ REALIZACJI ZADANIA PO
UZGODNIENIU Z ODPOWIEDNIMI SŁUŻBAMI DOKONAĆ EWENTUALNYCH
KOREKT

42-400 Zawiercie _ ul. powstańców śląskich 12/63 _ ul. dojazd 8/25 _ tel:(32) 67 171 27 _ 600 324 796 _ awolarow@poczta.onet.pl

BRANŻA	ARCHITEKTURA		
PROJEKTANT	NUMER UPRAWNIEŃ	PODPIS	
mgr inż.architekt ANDRZEJ WOLAŃSKI	upr.awien 53/03/SLOKK/II		
OPR	NUMER UPRAWNIEŃ	PODPIS	
mgr inż.architekt ANDRZEJ WOLAŃSKI	nr ewidencyjny uprawnień 53/03/SLOKK/II		
SPR	NUMER UPRAWNIEŃ	PODPIS	
mgr inż.architekt MARCIN BOCEK			

PAKIET ArchiCAD START| EDITION 2
WERSJA ANGIELSKA | BUILD 3011
POLISH COMMERCIAL VERSION

CORELDRAW
GRAPHICS _ SUITE X3
NR SER. DRVHEF-1831466-HOA

TEMAT RYSUNKU	ZAGOSPODAROWANIA TEREWU		
	SCHODY ZEWNĘTRZNE DO ZACHOWANEJ CZĘŚCI ZAMKU		
NAZWA OBIEKTU	Zagospodarowanie ruin zamku w Smolenu dla celów turystycznych [Wyeksanie infrastruktury parku tematycznego historyczno-architektonicznо-przyrodniczego]	SKALA RYSUNKU	1:50
ADRES OBIEKTU	Zamek w Smolenu **nr ew. 381, 382, 383, 384, 386 (obręb Smoleń)** **42-436 Pilica**	DATA	11-2011
INWESTOR	Gmina Pilica Z siedzibą przy ul. Zamowieckiej nr 46a 42-436 Pilica	BRANŻA	ARCH
		NR RYSUNKU	14

archiekt. inż. andrzej wolański