


UWAGA: elementy w całości cynkowane ogniowo.

sztuk1 | Element F2a

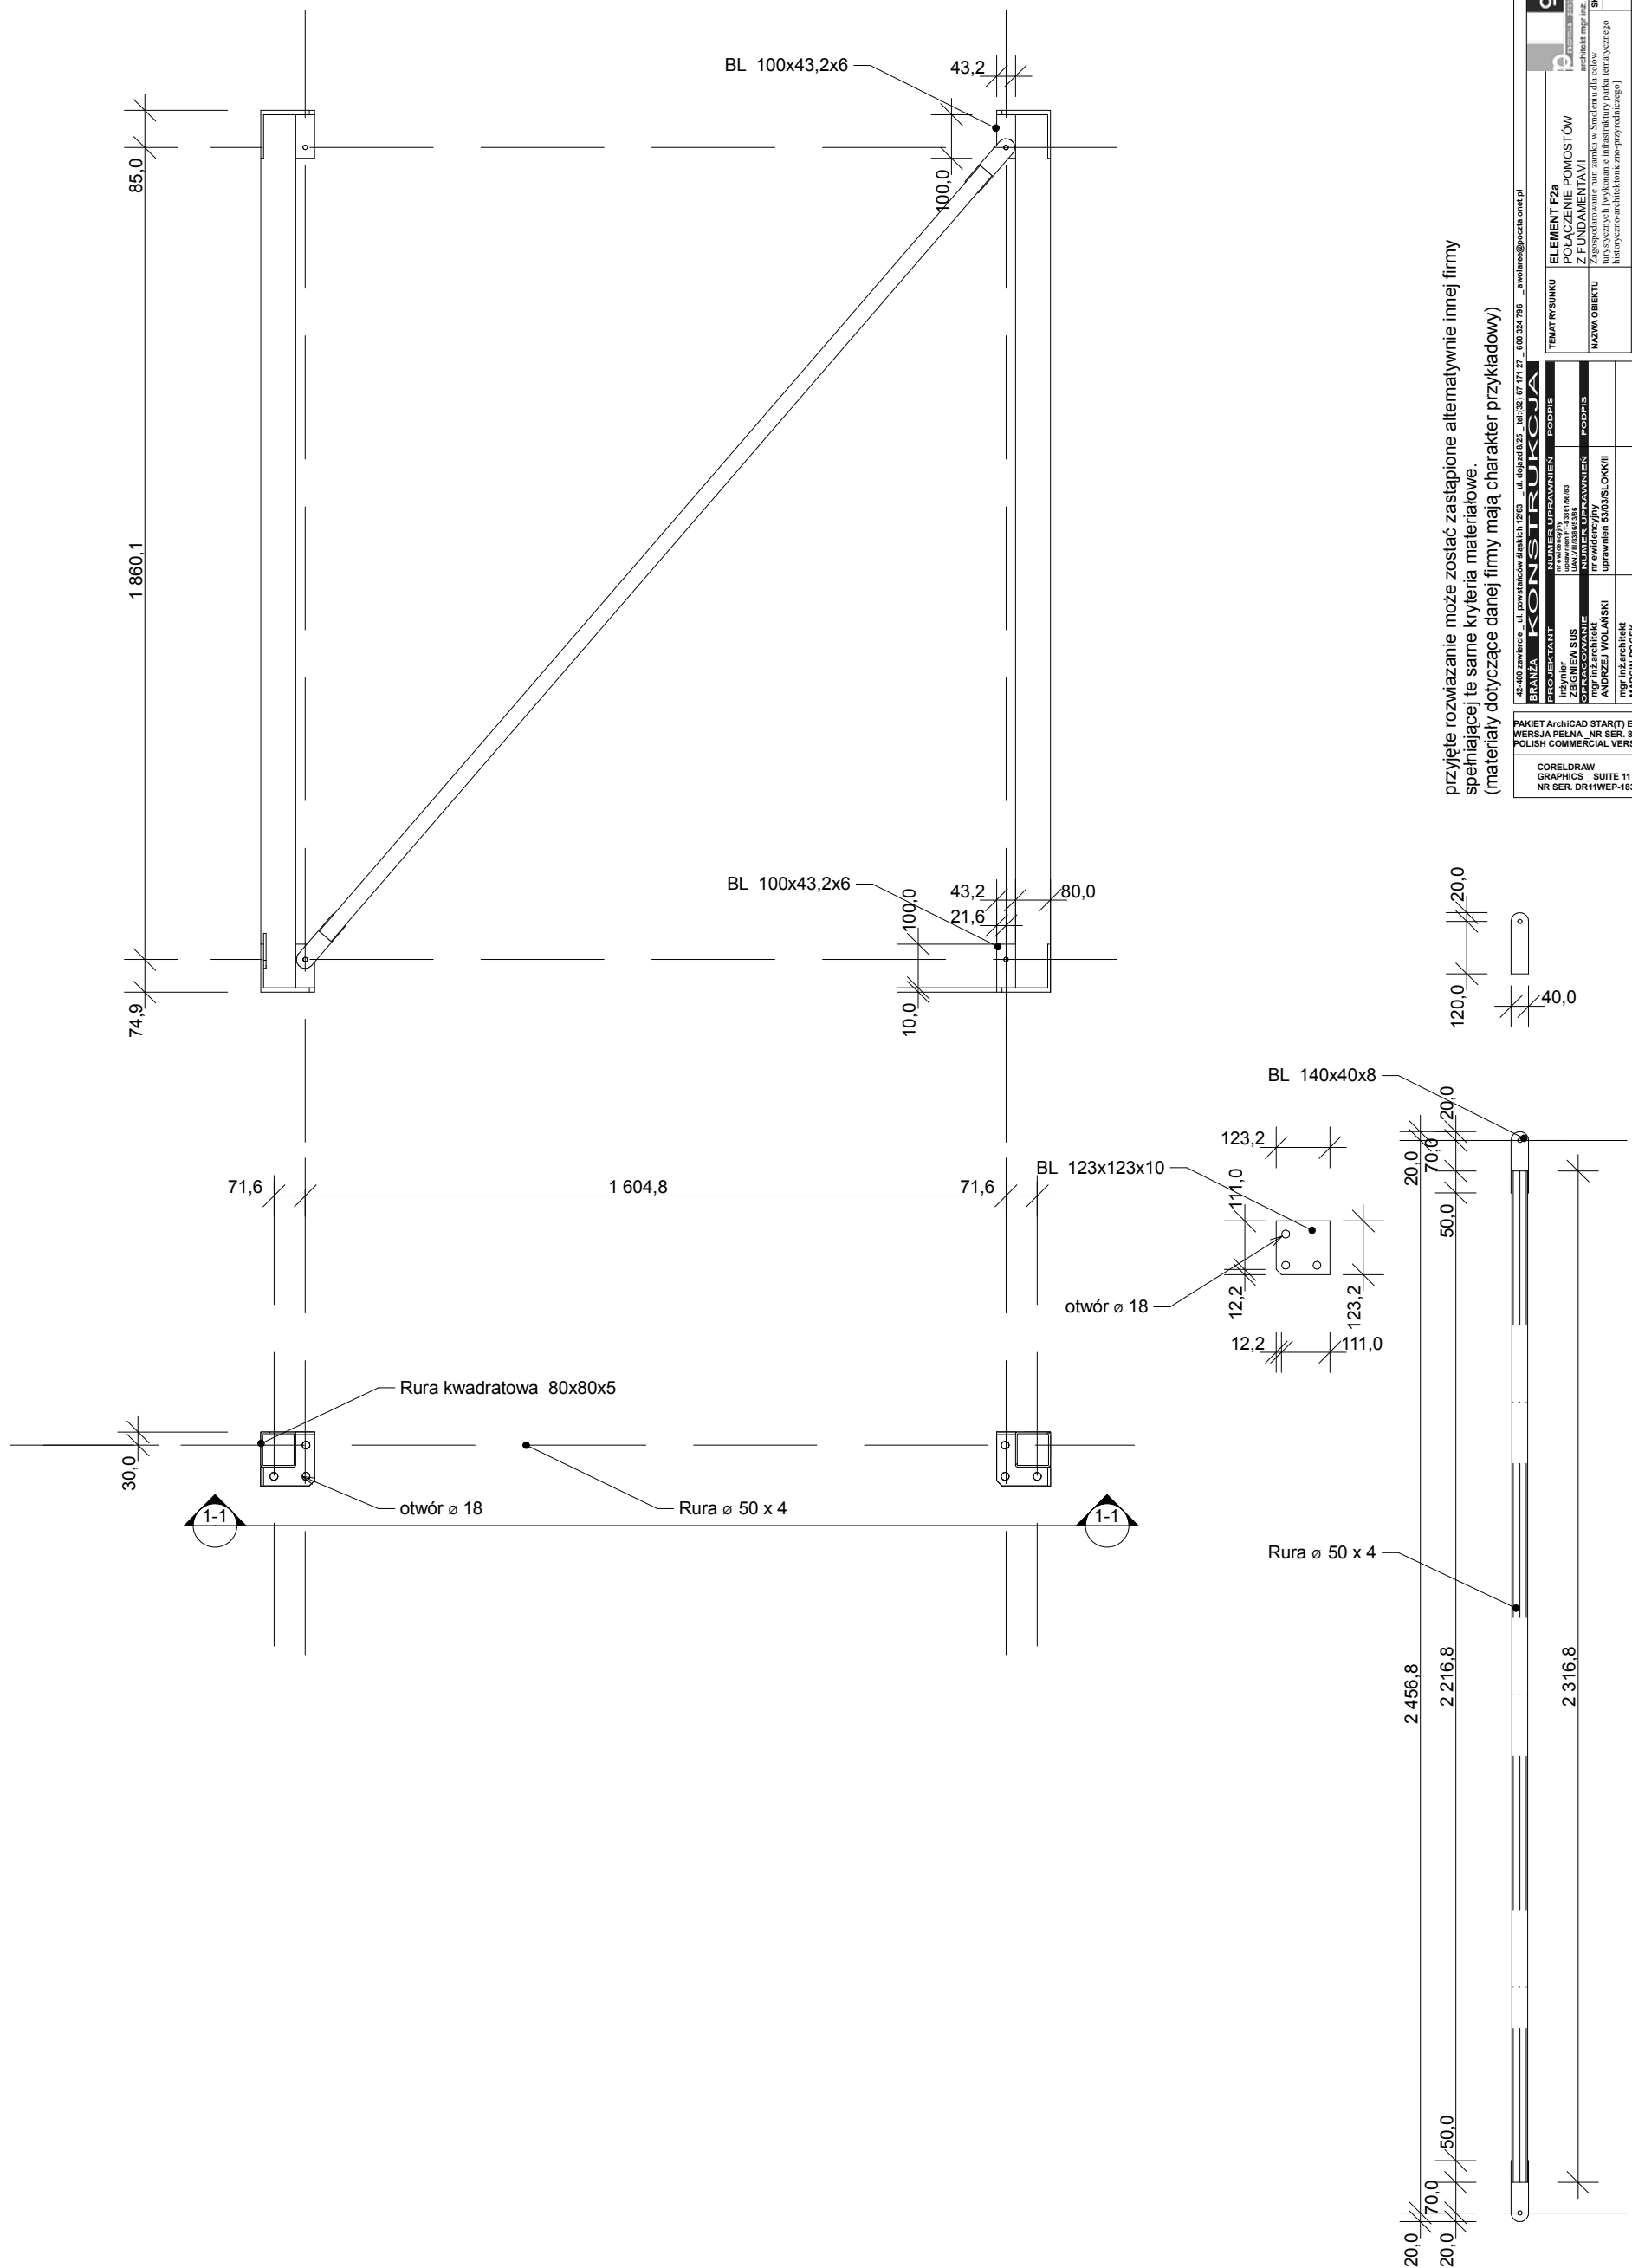

przyjęte rozwiązanie może zostać zastąpione alternatywnie innej firmy spełniającej te same kryteria materiałowe.
(materiały dotyczące danej firmy mają charakter przykładowy)

[illegible]