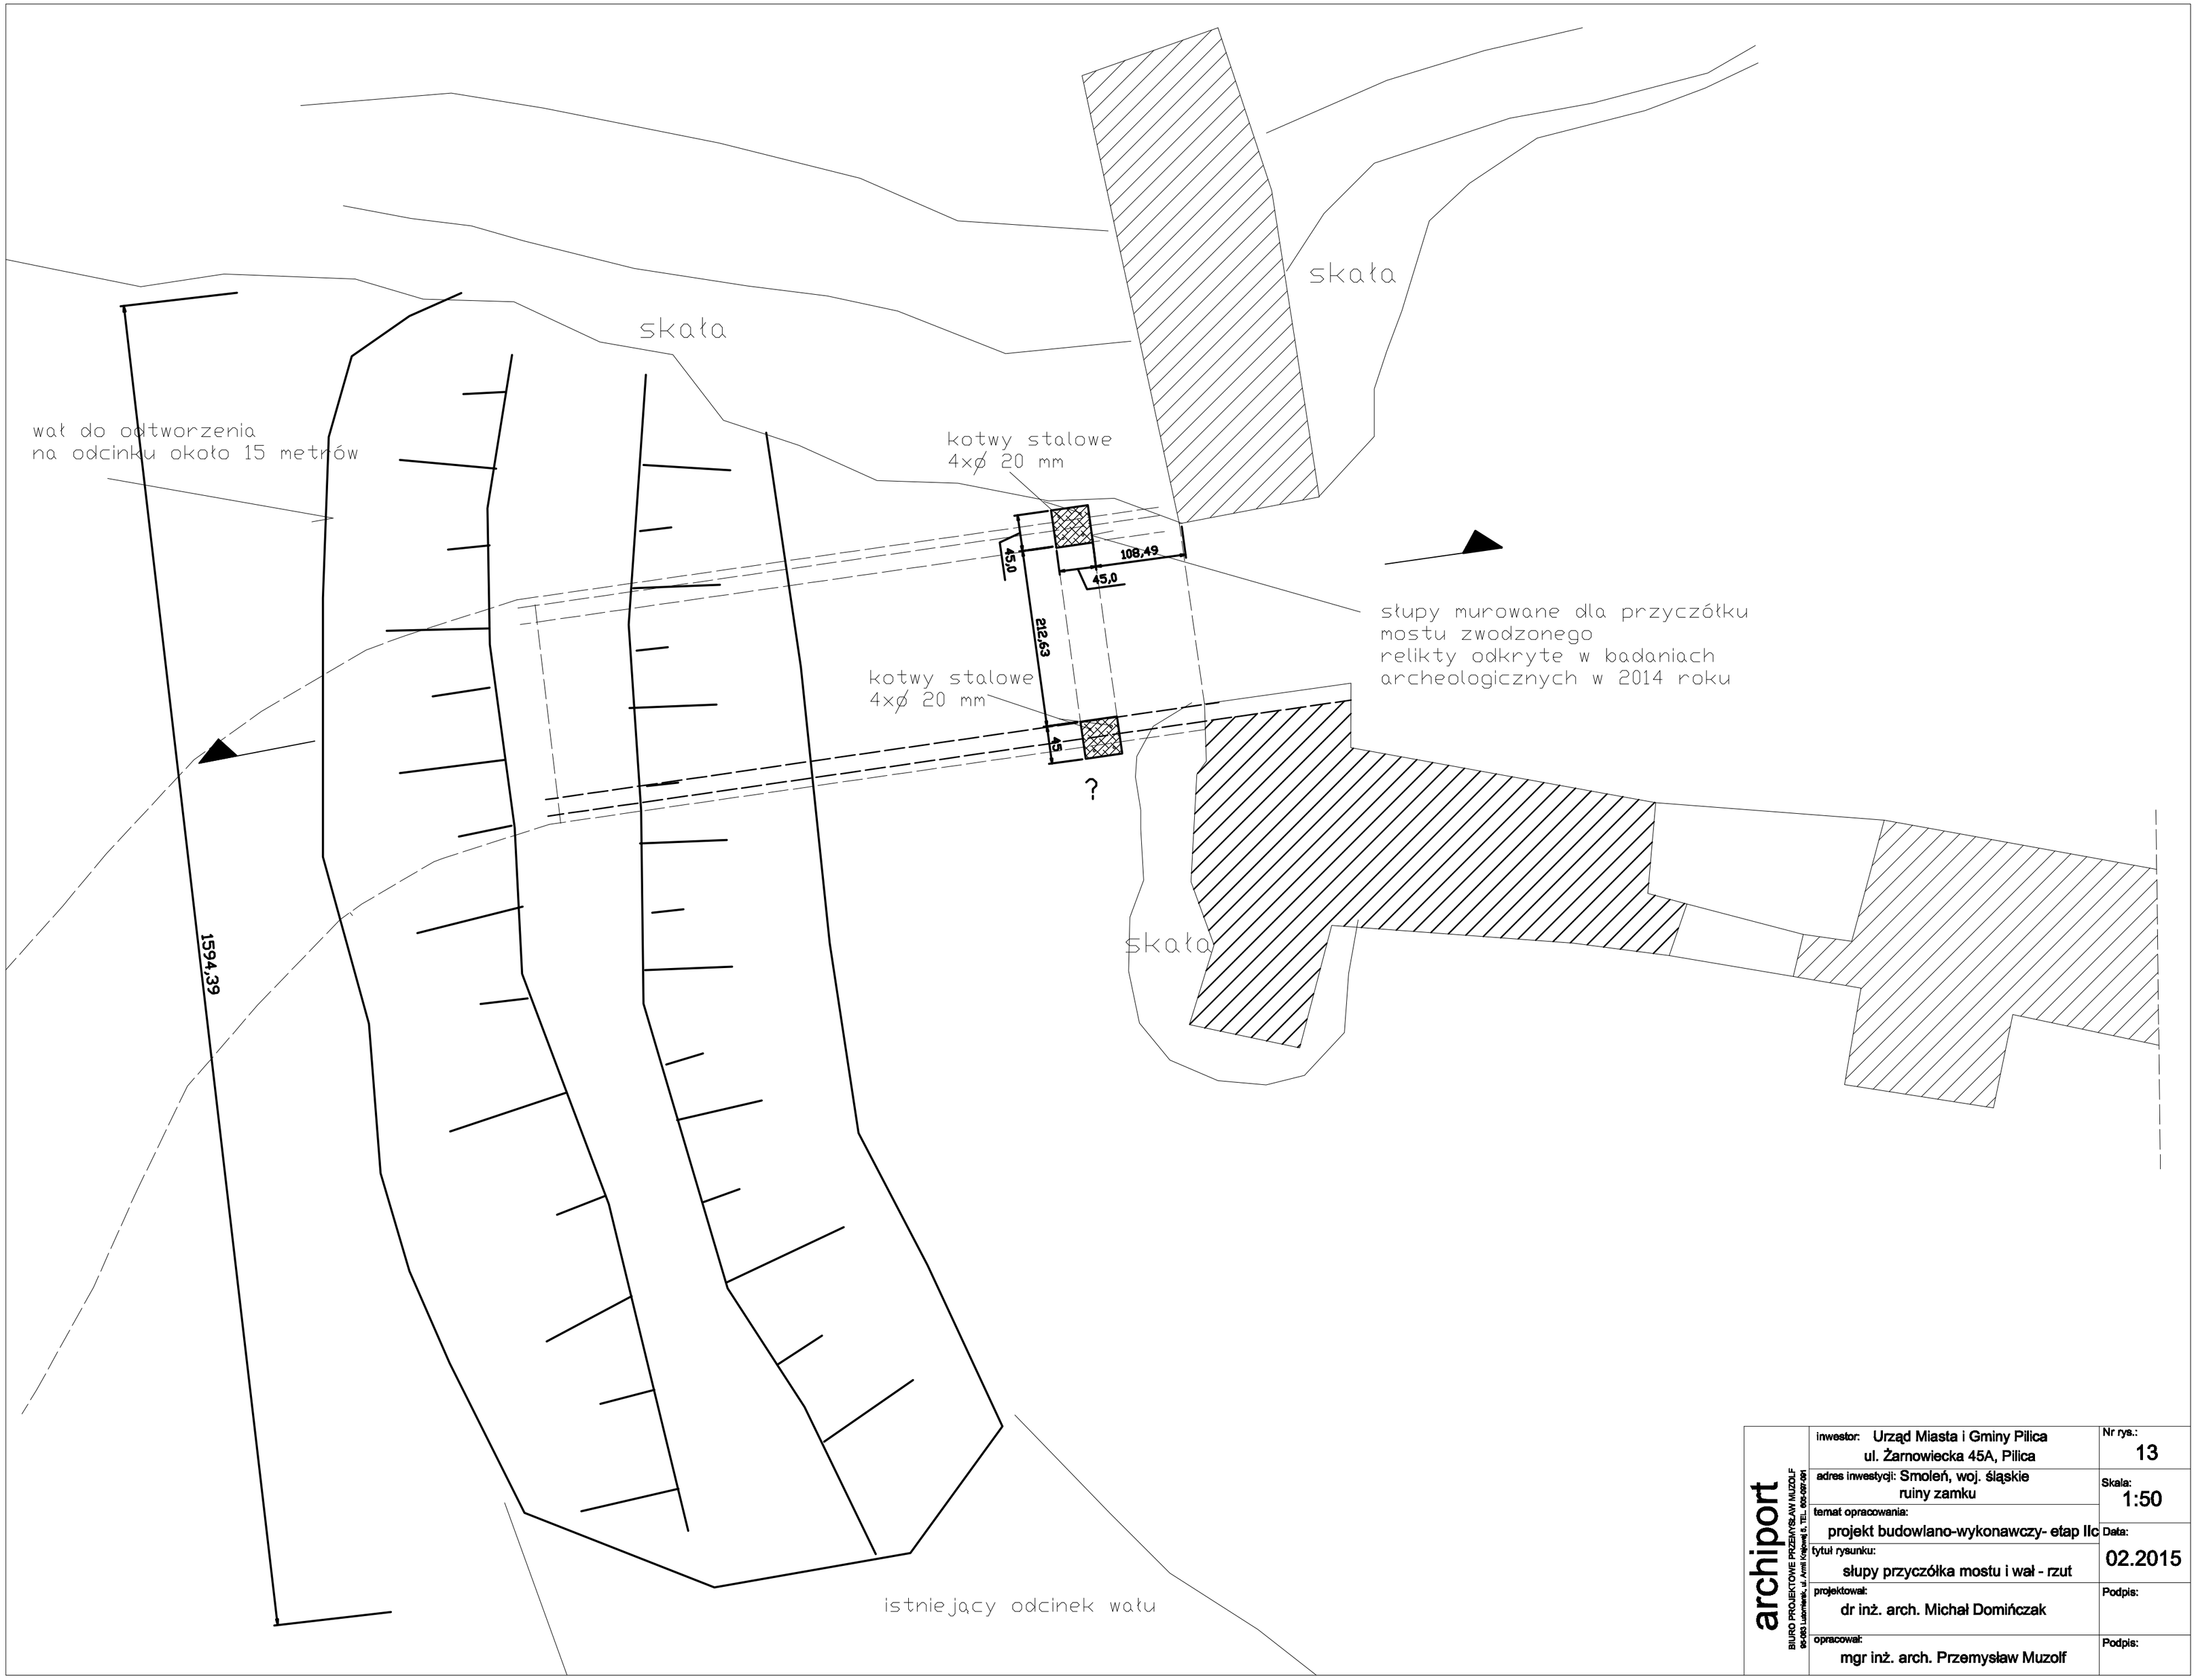

archiport BIURO PROJEKTOWE PRZEMYSŁAW MUZOLF 95-083 Lutomiersk, ul. Armii Krajowej 5, TEL. 605-097-091	inwestor: Urząd Miasta i Gminy Pilica ul. Żarnowiecka 45A, Pilica	Nr rys.: 13
	adres inwestycji: Smoleń, woj. śląskie ruiny zamku	Skala: 1:50
	temat opracowania: projekt budowlano-wykonawczy- etap IIc	Data: 02.2015
	tytuł rysunku: słupy przyczółka mostu i wał - rzut	
	projektował: dr inż. arch. Michał Domińczak	Podpis:
	opracował: mgr inż. arch. Przemysław Muzolf	Podpis: